



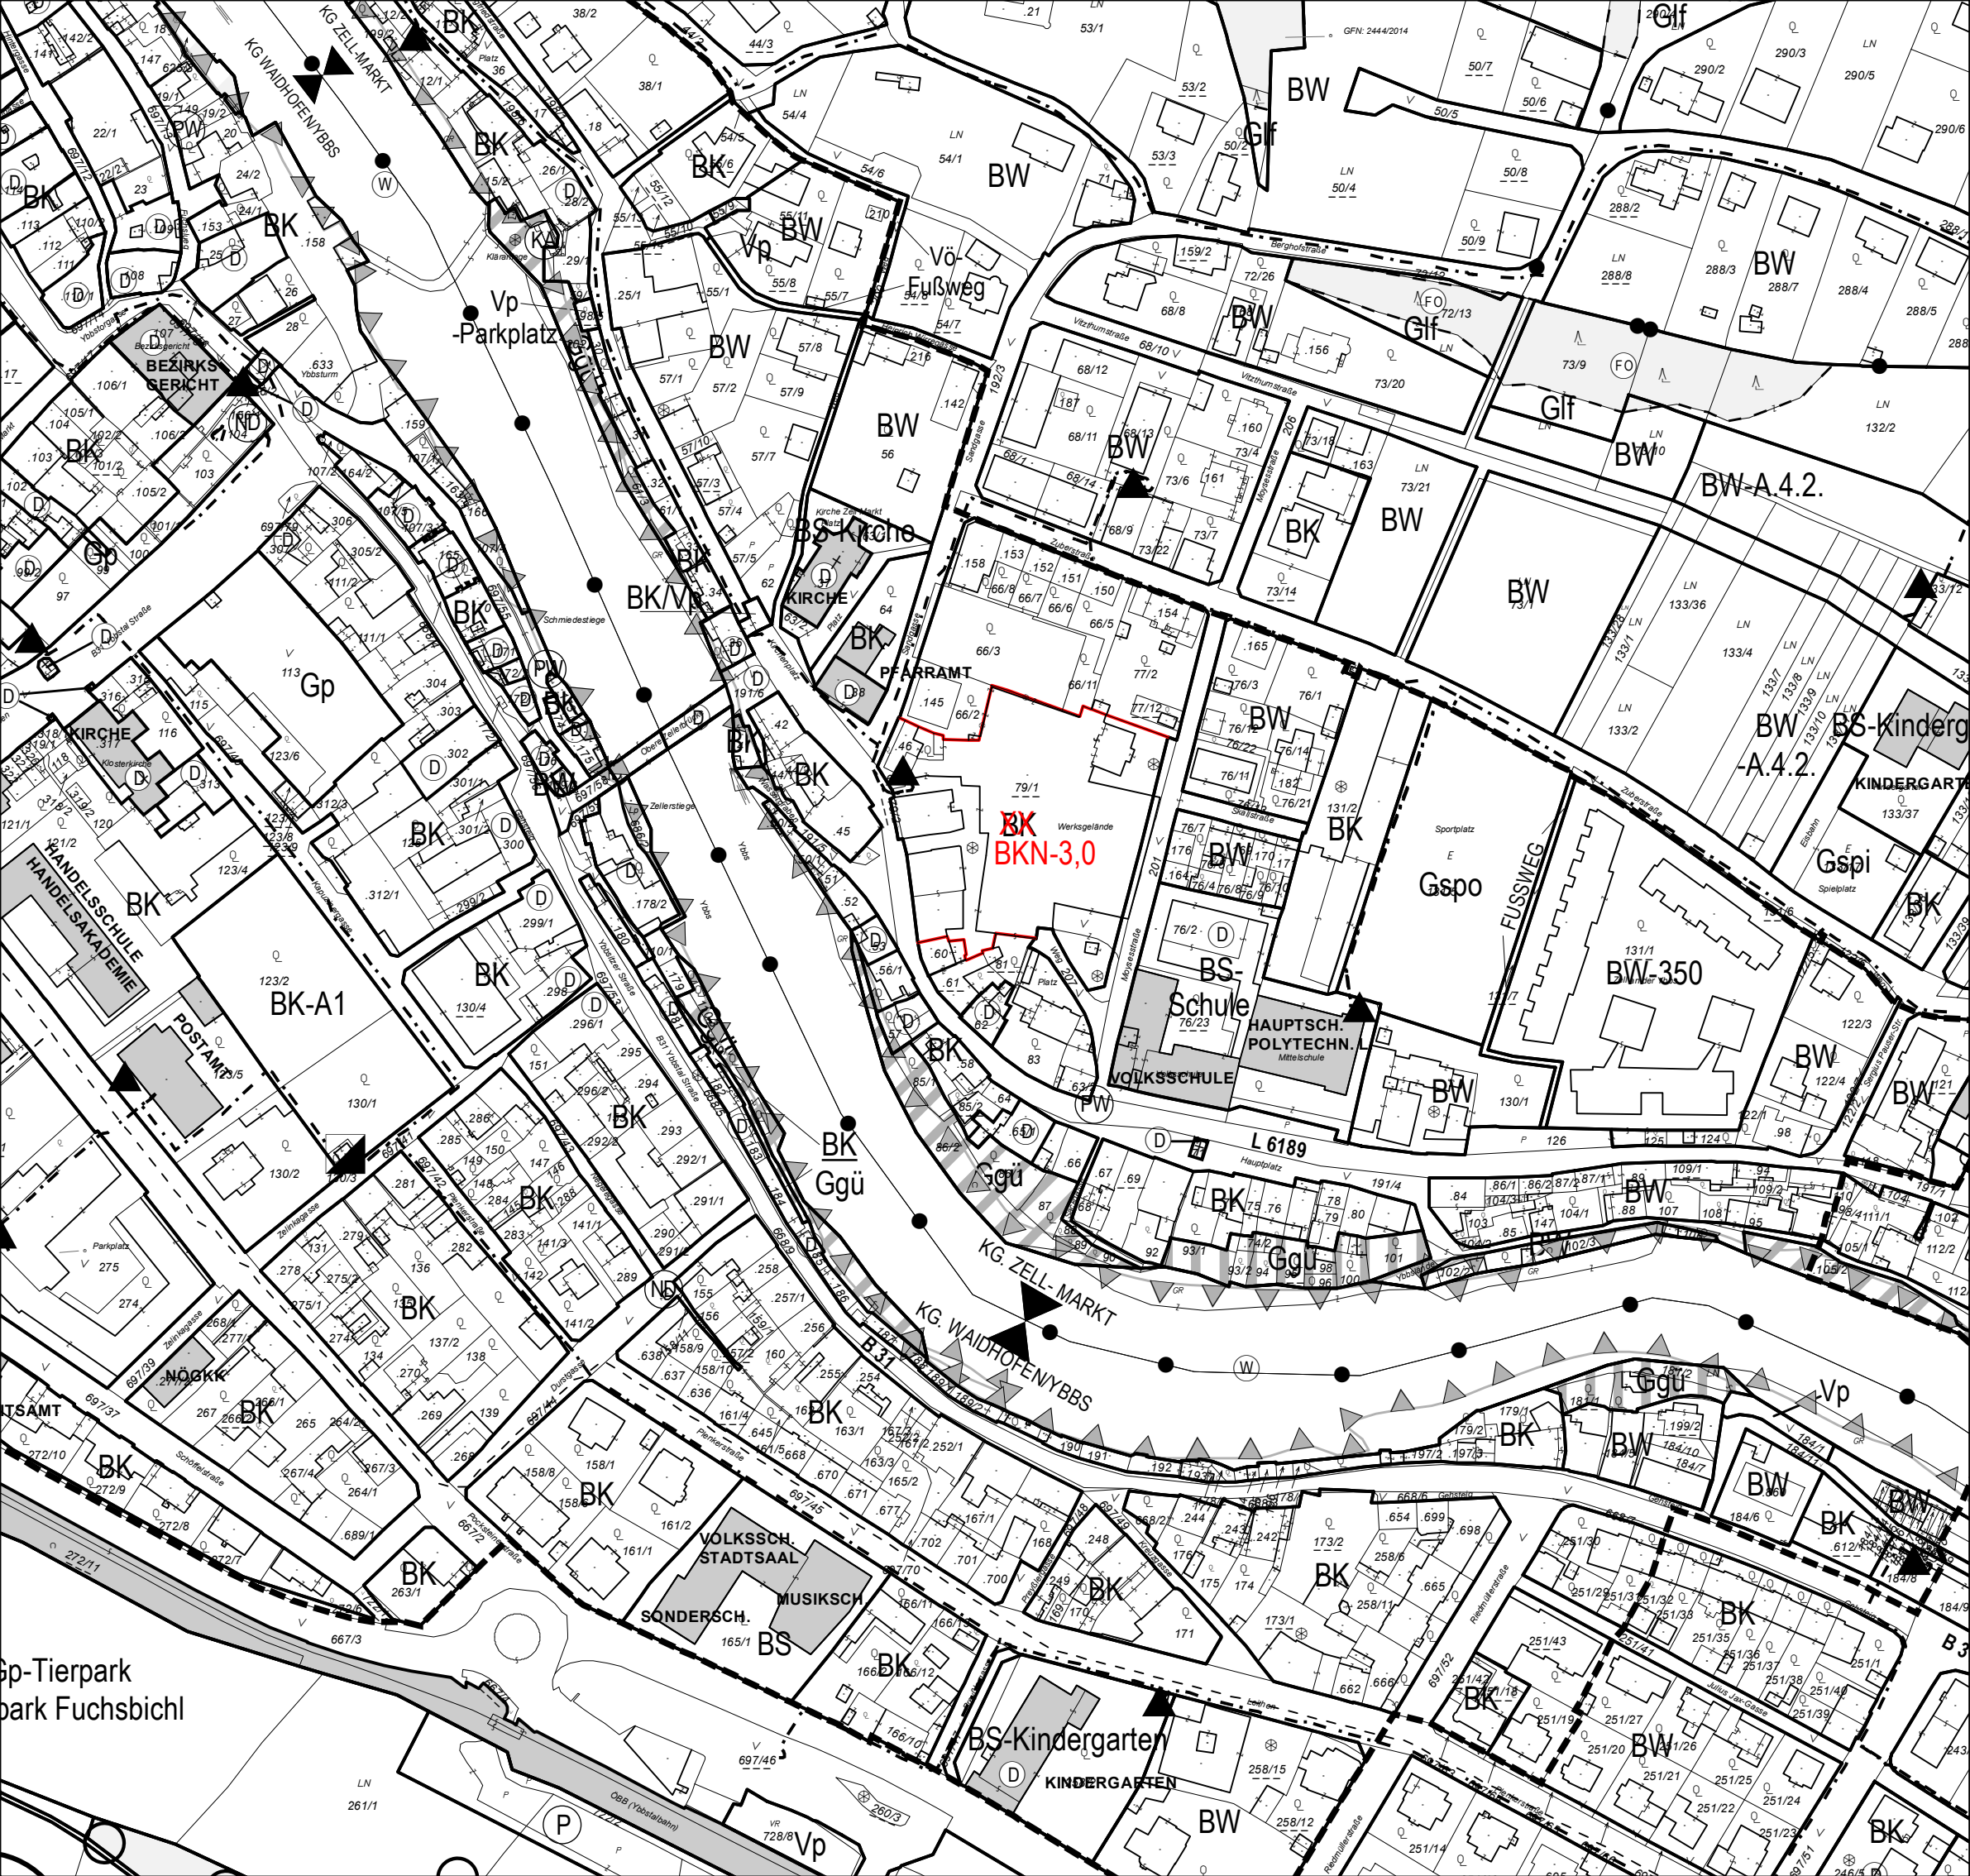

FLÄCHENWIDMUNGSPLAN DER STADTGEMEINDE WAIDHOFEN AN DER YBBS

ABÄNDERUNG - ENTWURF

PL. NR.: 2317/ F.A. 1. Beilage C zu GB II-T/Fl-1/3066-2021
22.02.2021
(Ausschnitt aus Teilgebiet 10.6.)
M: 1:2.000
Beilage C zum Sitzungsbogen
vom 22.02.2021

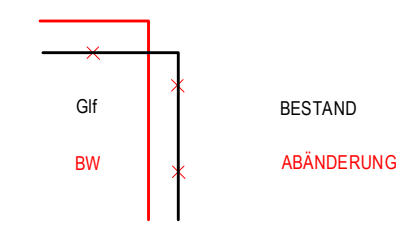

HIERAUF BEZIEHT SICH DIE VERORDNUNG
DES GEMEINDERATES VOM

AUFLAGEFRIST:

KUNDGEMACHT:

DER BÜRGERMEISTER:

DER PLANVERFASSER:



schedlmayer | raumplanung

Schedlmayer Raumplanung ZT GmbH
GF Dipl.-Ing. Dr. techn. Herbert Schedlmayer
Ingenieurkonsultent für Raumplanung und Raumordnung
staatlich befugter und beeideter Ziviltechniker



A-3382 Loosdorf · Parkstraße 5
Telefon: 02754/6803 · Telefax 02754/6803-4
office@raumordnung.at · www.raumordnung.at

AMT DER NÖ-LANDESREGIERUNG: