

# FLÄCHENWIDMUNGSPLAN DER STADTGEMEINDE Waidhofen/YBBS

## ABÄNDERUNG - ENTWURF

PL. NR.: 2546/ F.A. 7.  
23.11.2021

(Ausschnitt aus Teilgebiet 11)

Beilage C zum Sitzungsbogen  
GBII-T/FI-1/3111-2021 vom 26.11.2021



HIERAUF BEZIEHT SICH DIE VERORDNUNG  
DES GEMEINDERATES VOM

AUFLAGEFRIST:

KUNDGEMACHT:

DER BÜRGERMEISTER:


DER PLANVERFASSER:

 **schedlmayer raumplanung** 

**Schedlmayer Raumplanung ZT GmbH**  
GF Dipl.-Ing. Herfried Schedlmayer  
Ingenieurkonsult für Raumplanung und Raumordnung  
Staatlich befugter und beideter Ziviltechniker

A-3382 Loosdorf · Parkstraße 5  
Telefon: 02754/6803 · Fax: 02754/6803-4  
e-mail: office@raumordnung.at  
www.raumordnung.at

AMT DER NÖ-LANDESREGIERUNG:

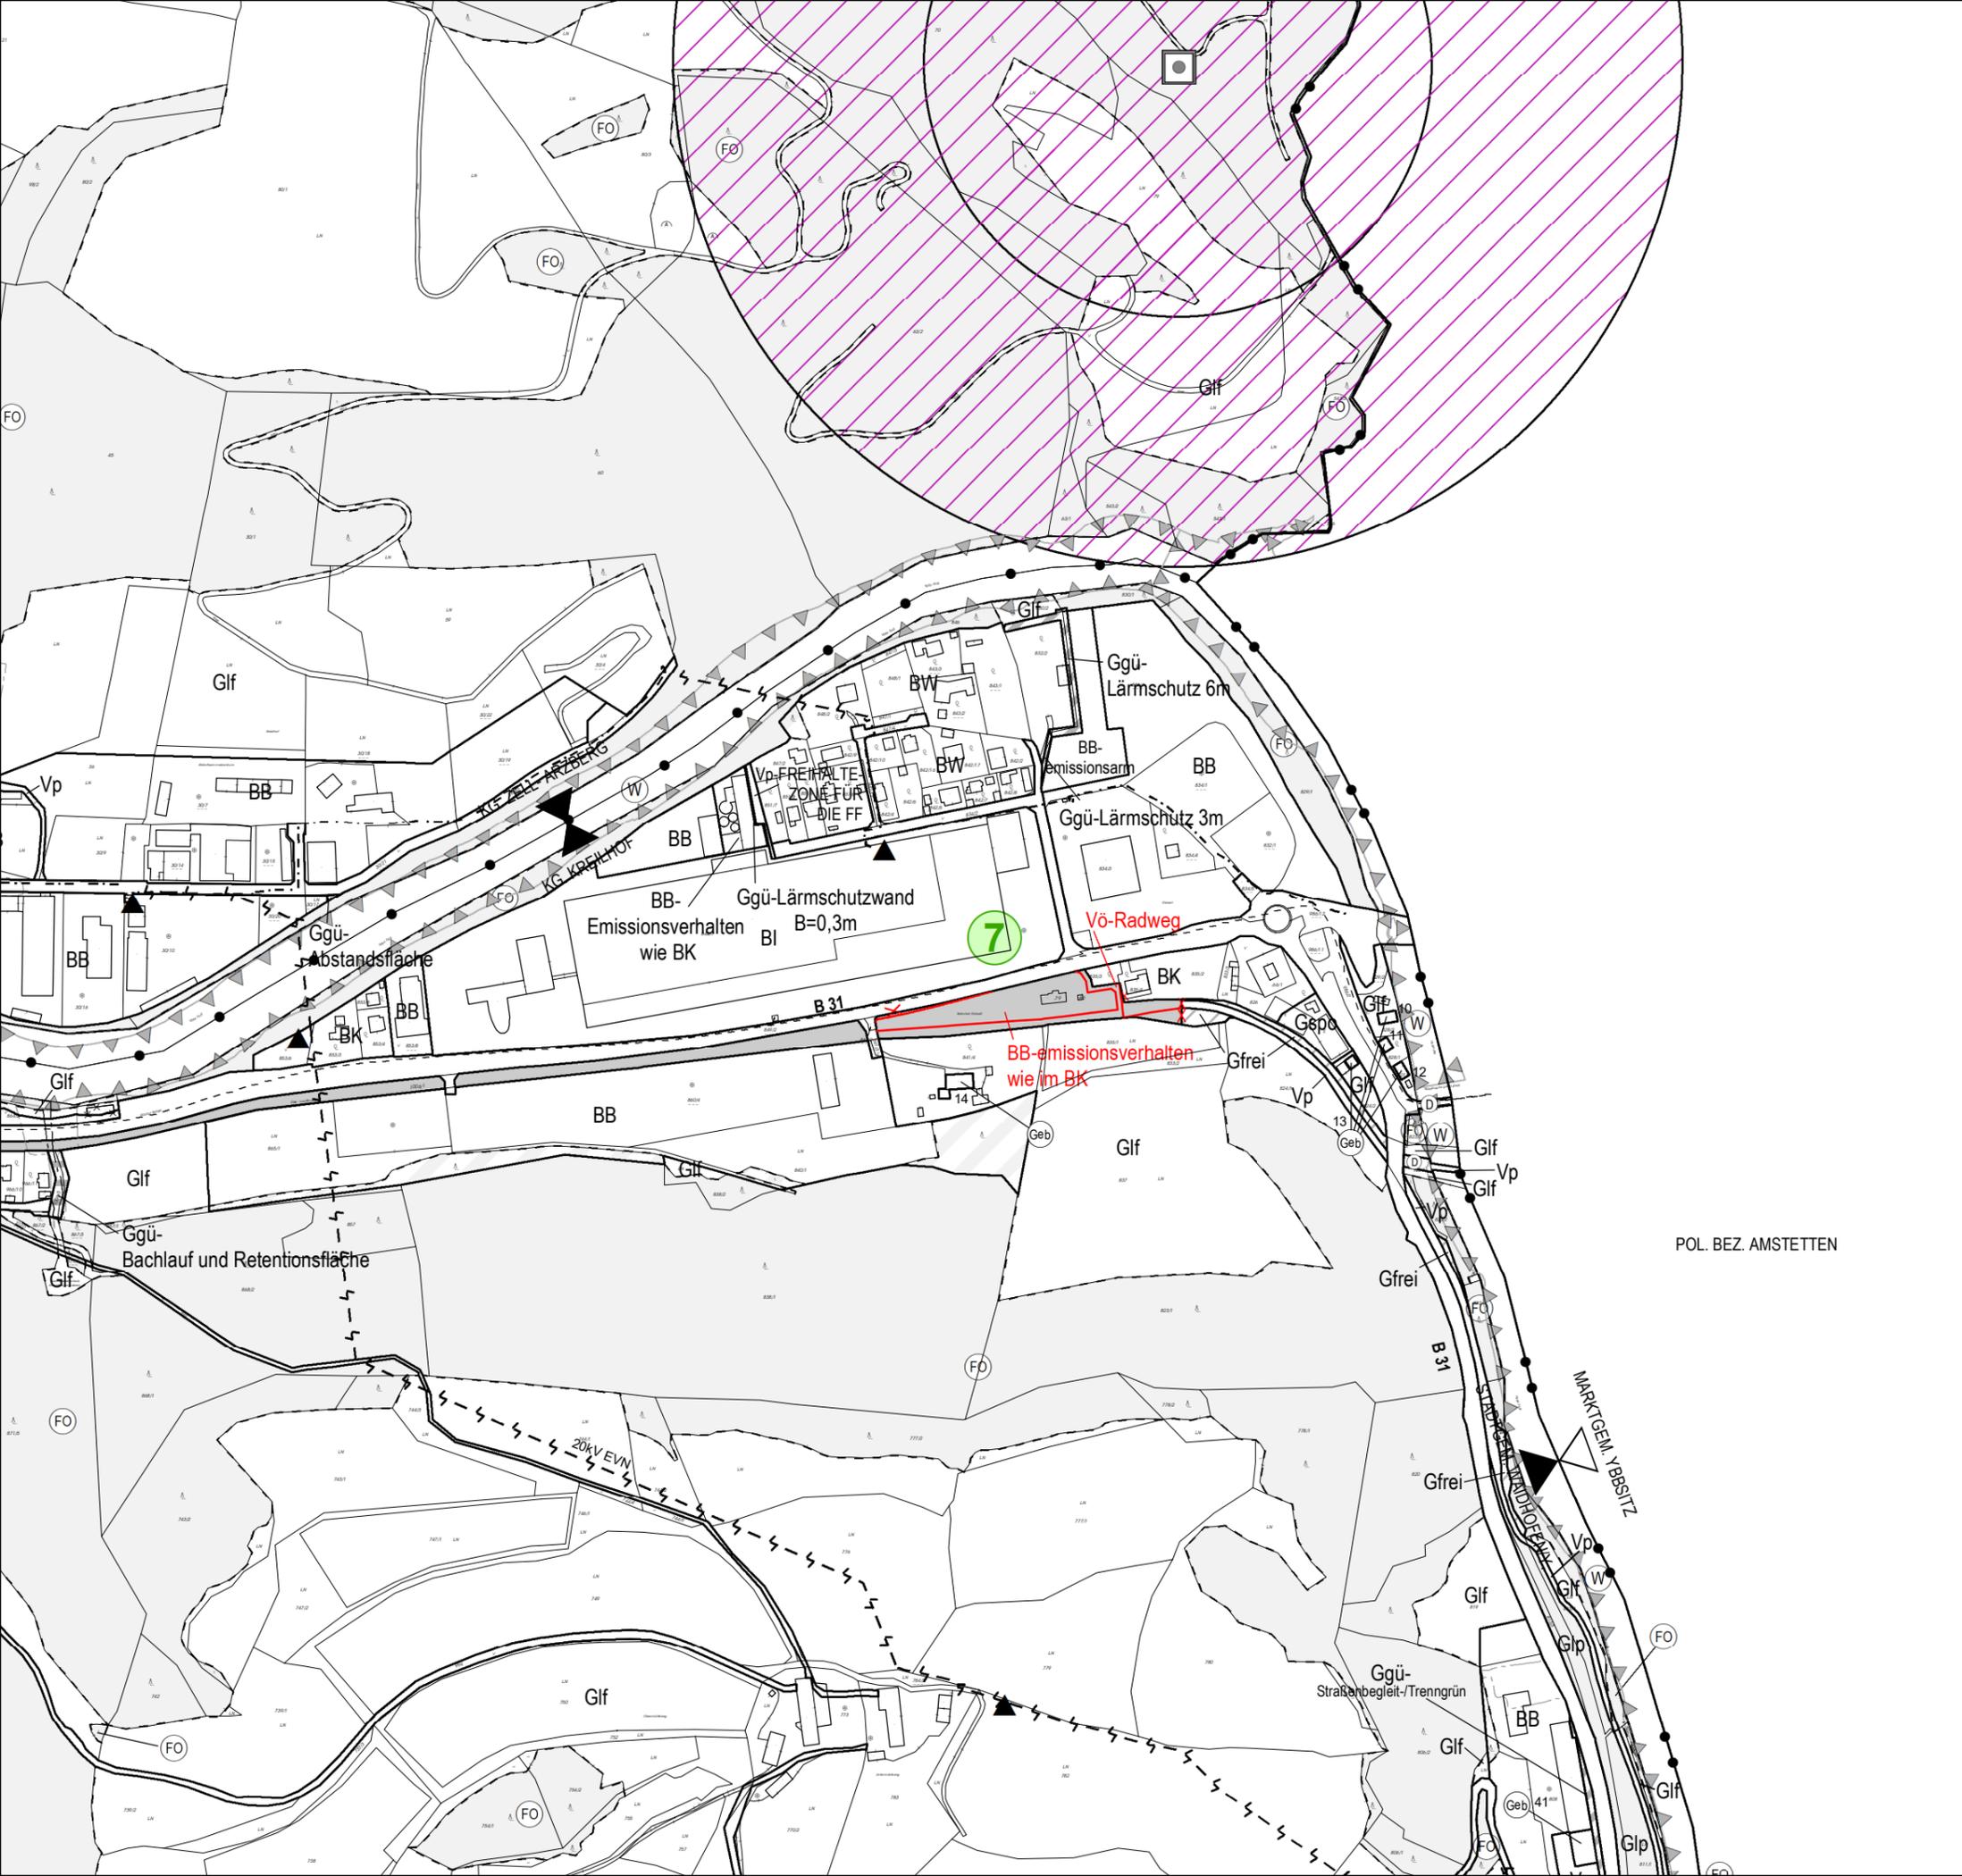

POL. BEZ. AMSTETTEN

MARKTGEM. YBBSITZ

Ggü-  
Straßenbegleit-/Trenngrün