


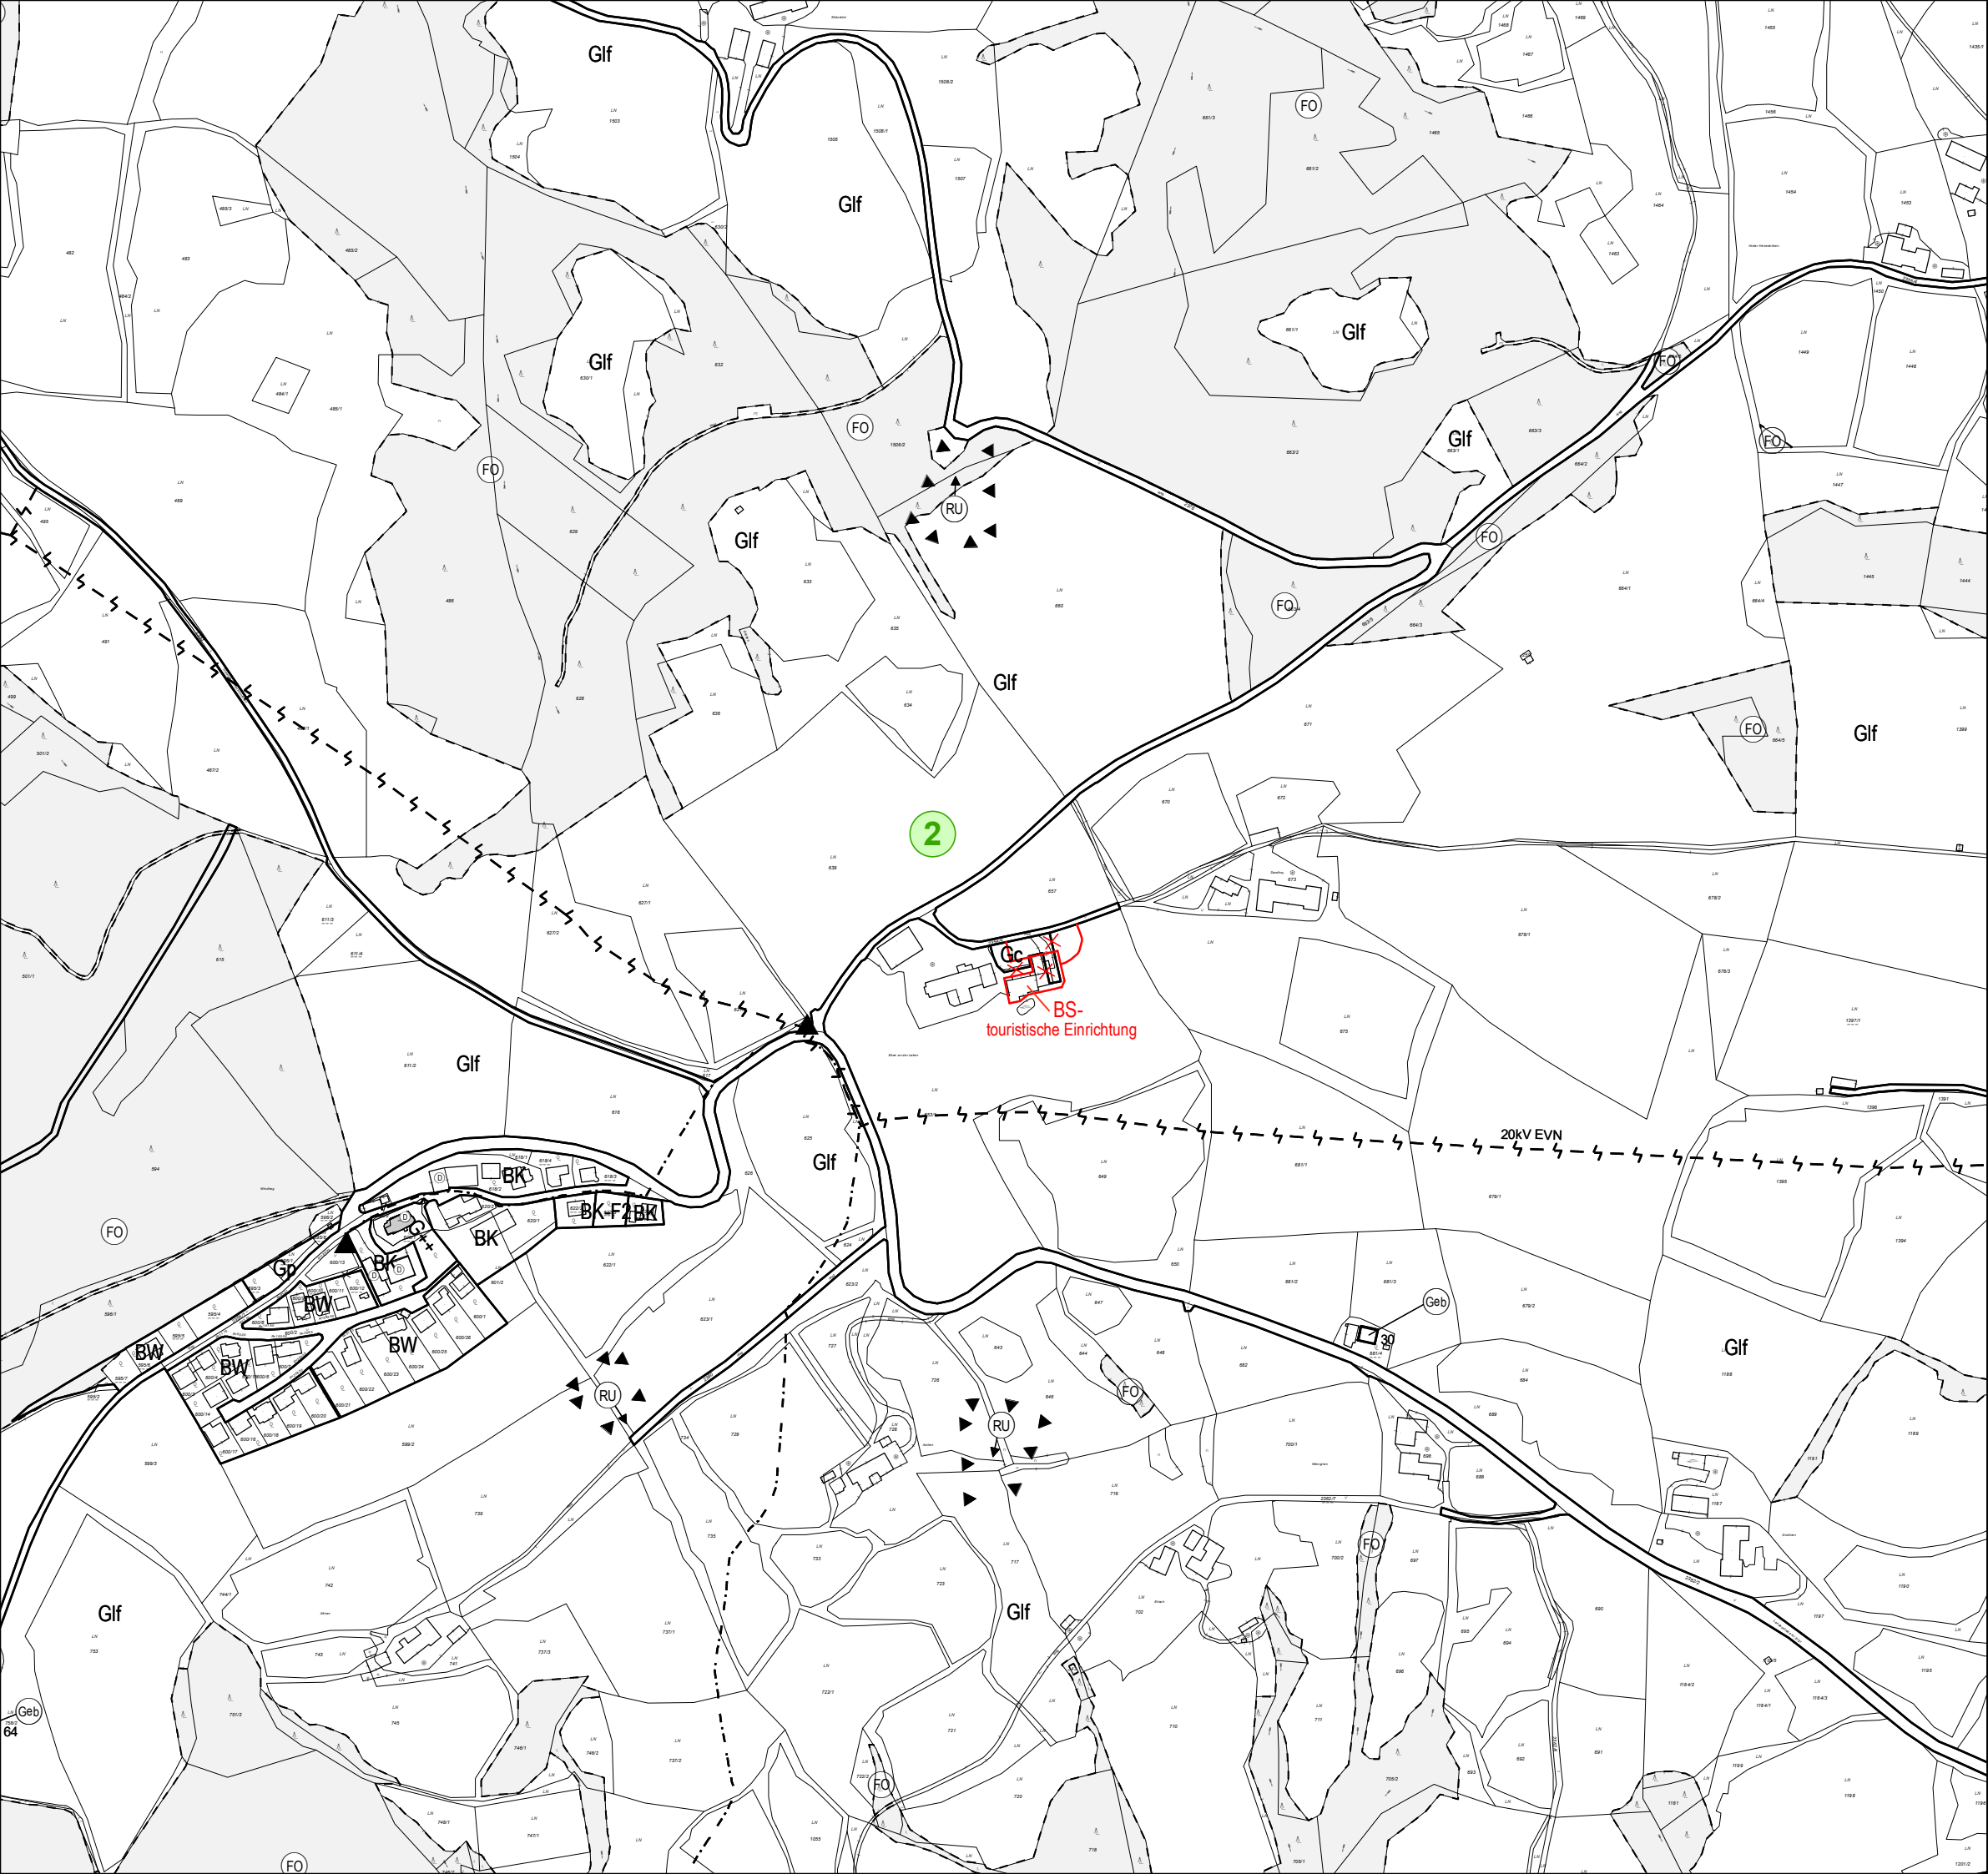


**FLÄCHENWIDMUNGSPLAN
DER
STADTGEMEINDE
WAIDHOFEN/YBBS**

ABÄNDERUNG - ENTWURF

PL. NR.: 2969/ F.A.2.
19.05.2025

Ausschnitt aus Teilgebiet 5)

Beilage C zum Sitzungsbogen
WY-GB2-1-0002-2025- 20

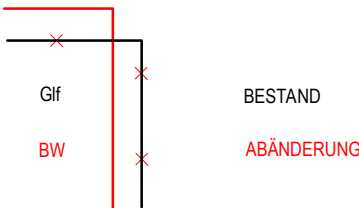

HIERAUF BEZIEHT SICH DIE VERORDNUNG
DES GEMEINDERATES VOM

AUFLAGEFRIST:

KUNDGEMACHT:

DER BÜRGERMEISTER:

DER PLANVERFASSER:



schiedlmayer | raumplanung
Schiedlmayer Raumplanung ZT GmbH
GF Dipl.-Ing. Herfrid Schiedlmayer
Ingenieurkonsult für Raumplanung und Raumordnung
Staatlich befugter und beideter Ziviltechniker


A-3382 Loosdorf · Parkstraße 5
Telefon: 02754/6803
e-mail: office@raumordnung.at
www.raumordnung.at

AMT DER NÖ-LANDESREGIERUNG: