



Teilbebauungsplan der Statutarstadt Waidhofen an der Ybbs


St. Georgen **Abänderung**

Plan Nr.: 2911/TBPA.1.

Stand: 02.02.2026

Beilage C zum Sitzungsbogen
WY-GB2-1-0032-2026-02

Auflagefrist:

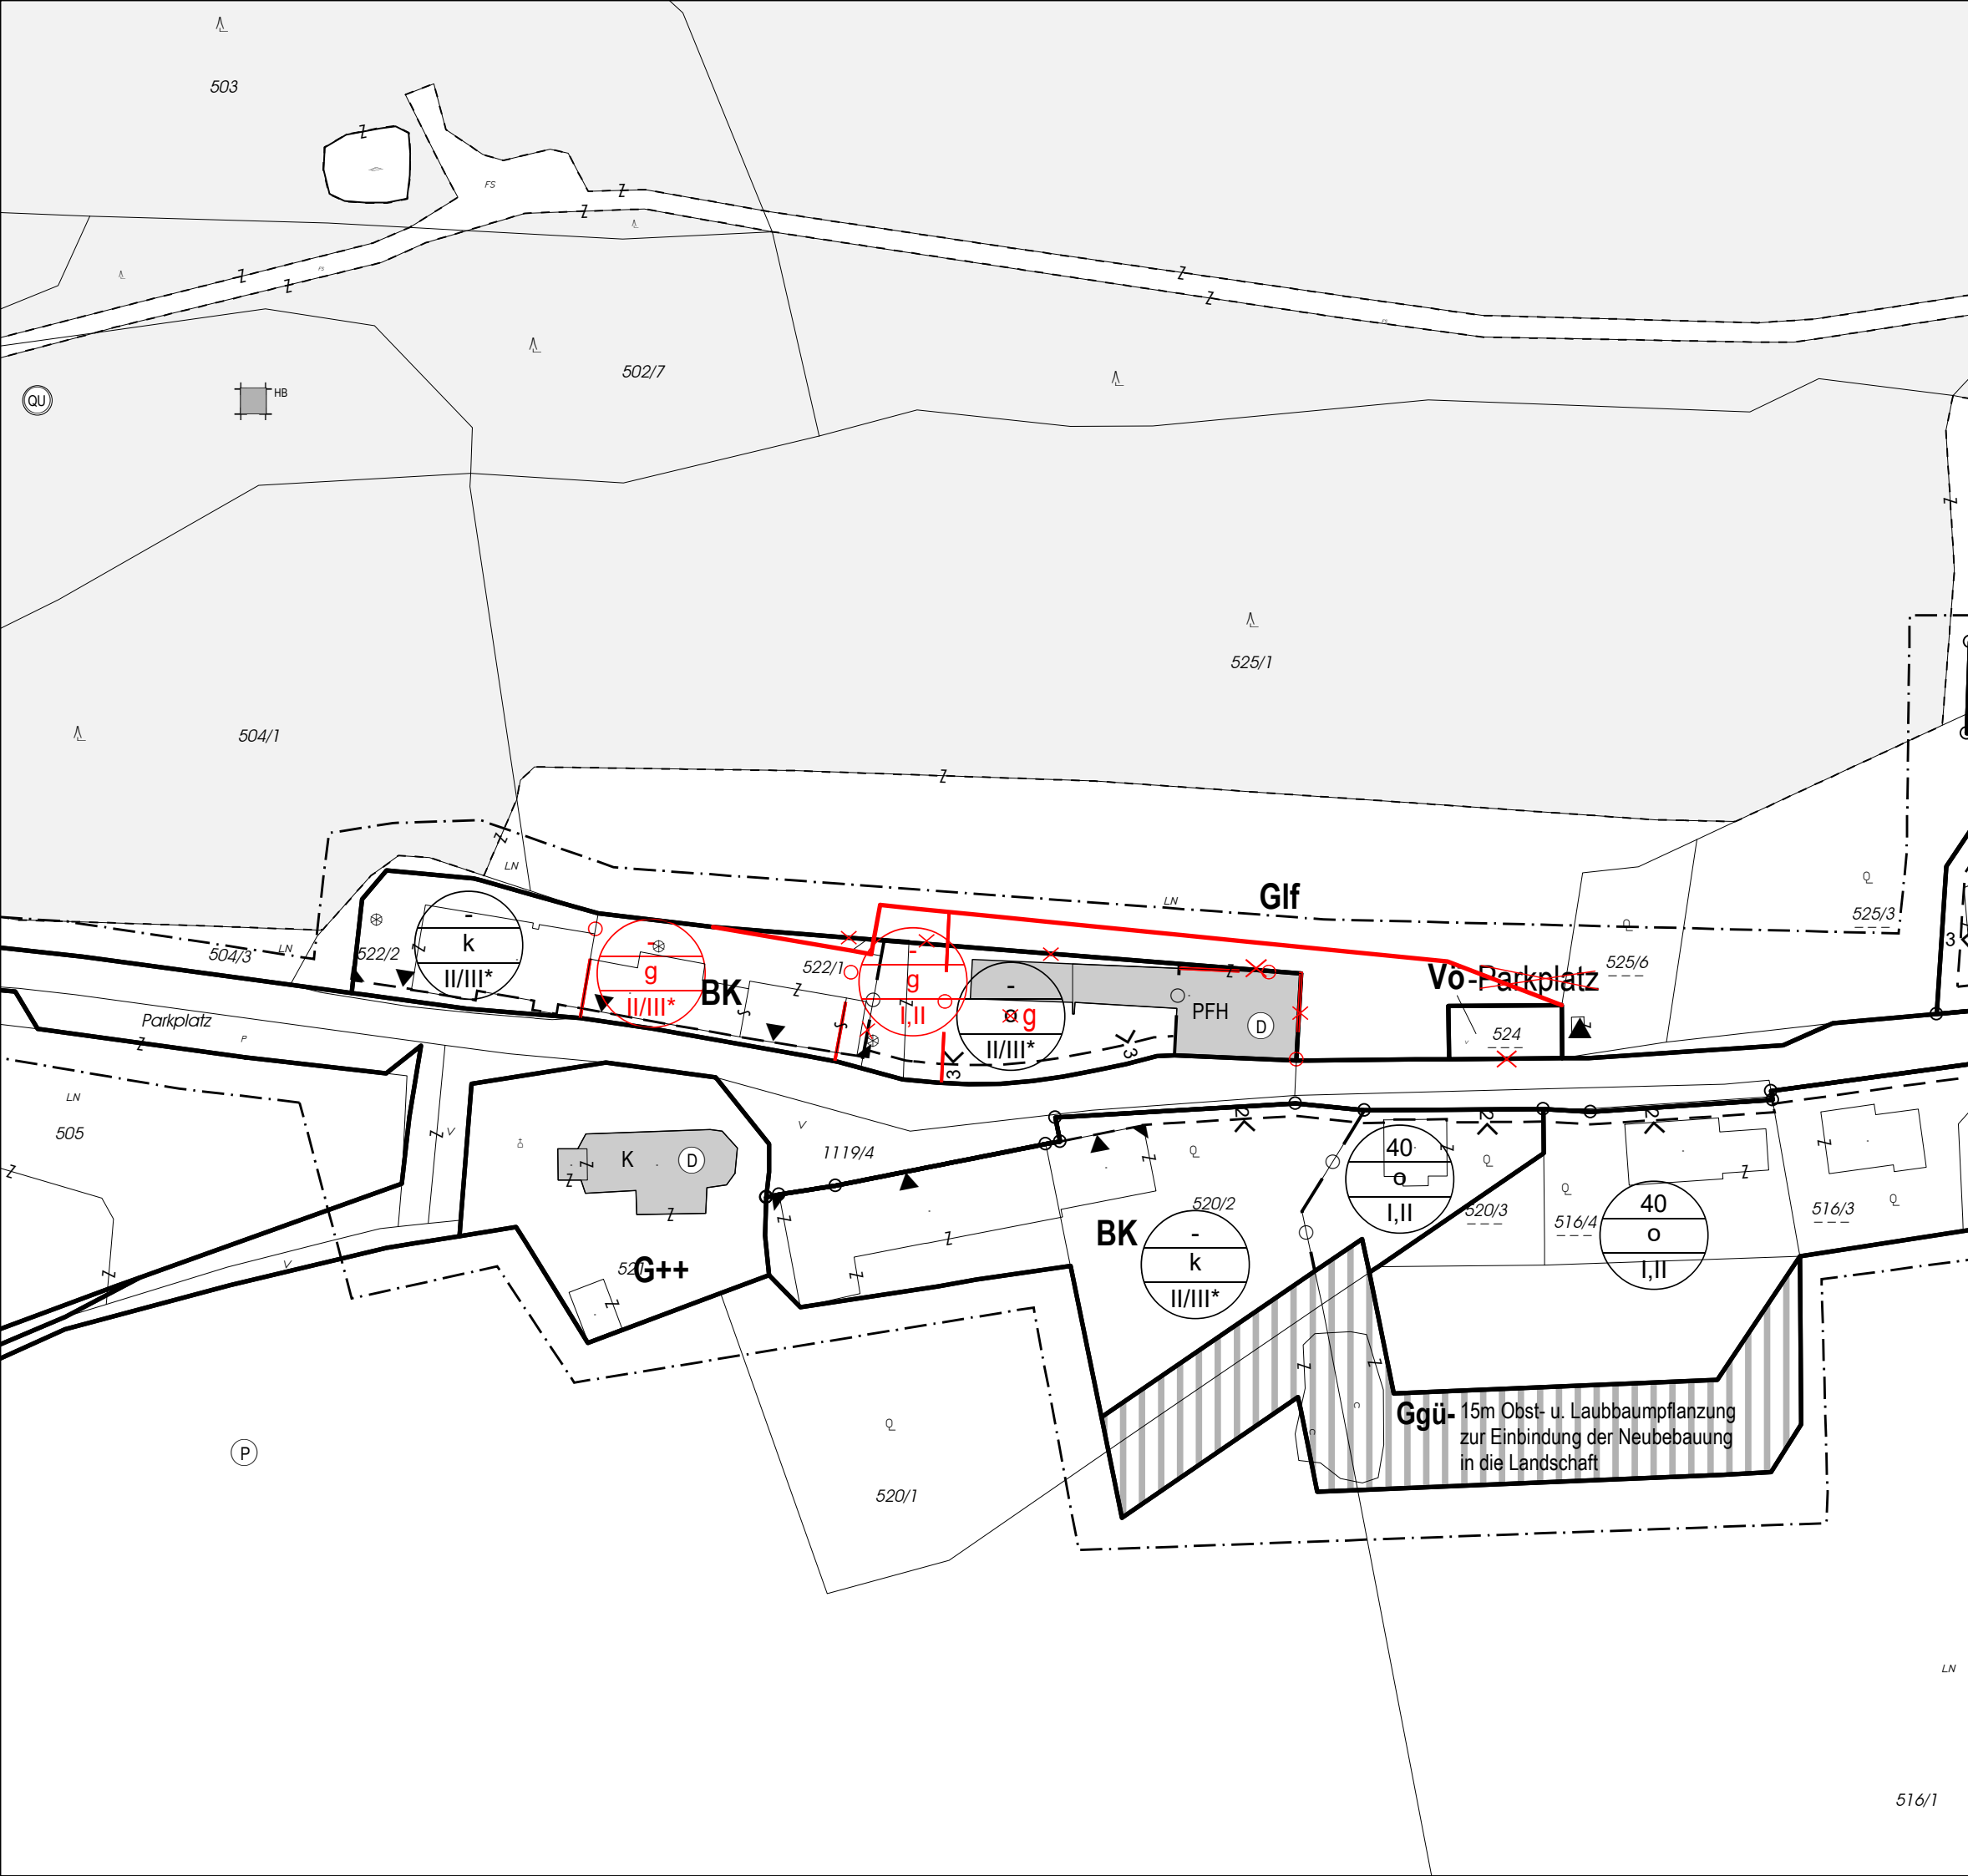

Planverfasser:



schedlmayer | raumplanung



Schedlmayer Raumplanung ZT GmbH
GF Dipl.-Ing. Herfried Schedlmayer
Ingenieurkonsultent für Raumplanung und Raumordnung
Staatlich befugter und beeideter Ziviltechniker

A-3382 Loosdorf · Parkstraße 5
Telefon: 02754/6803
e-mail: office@raumordnung.at
www.raumordnung.at