


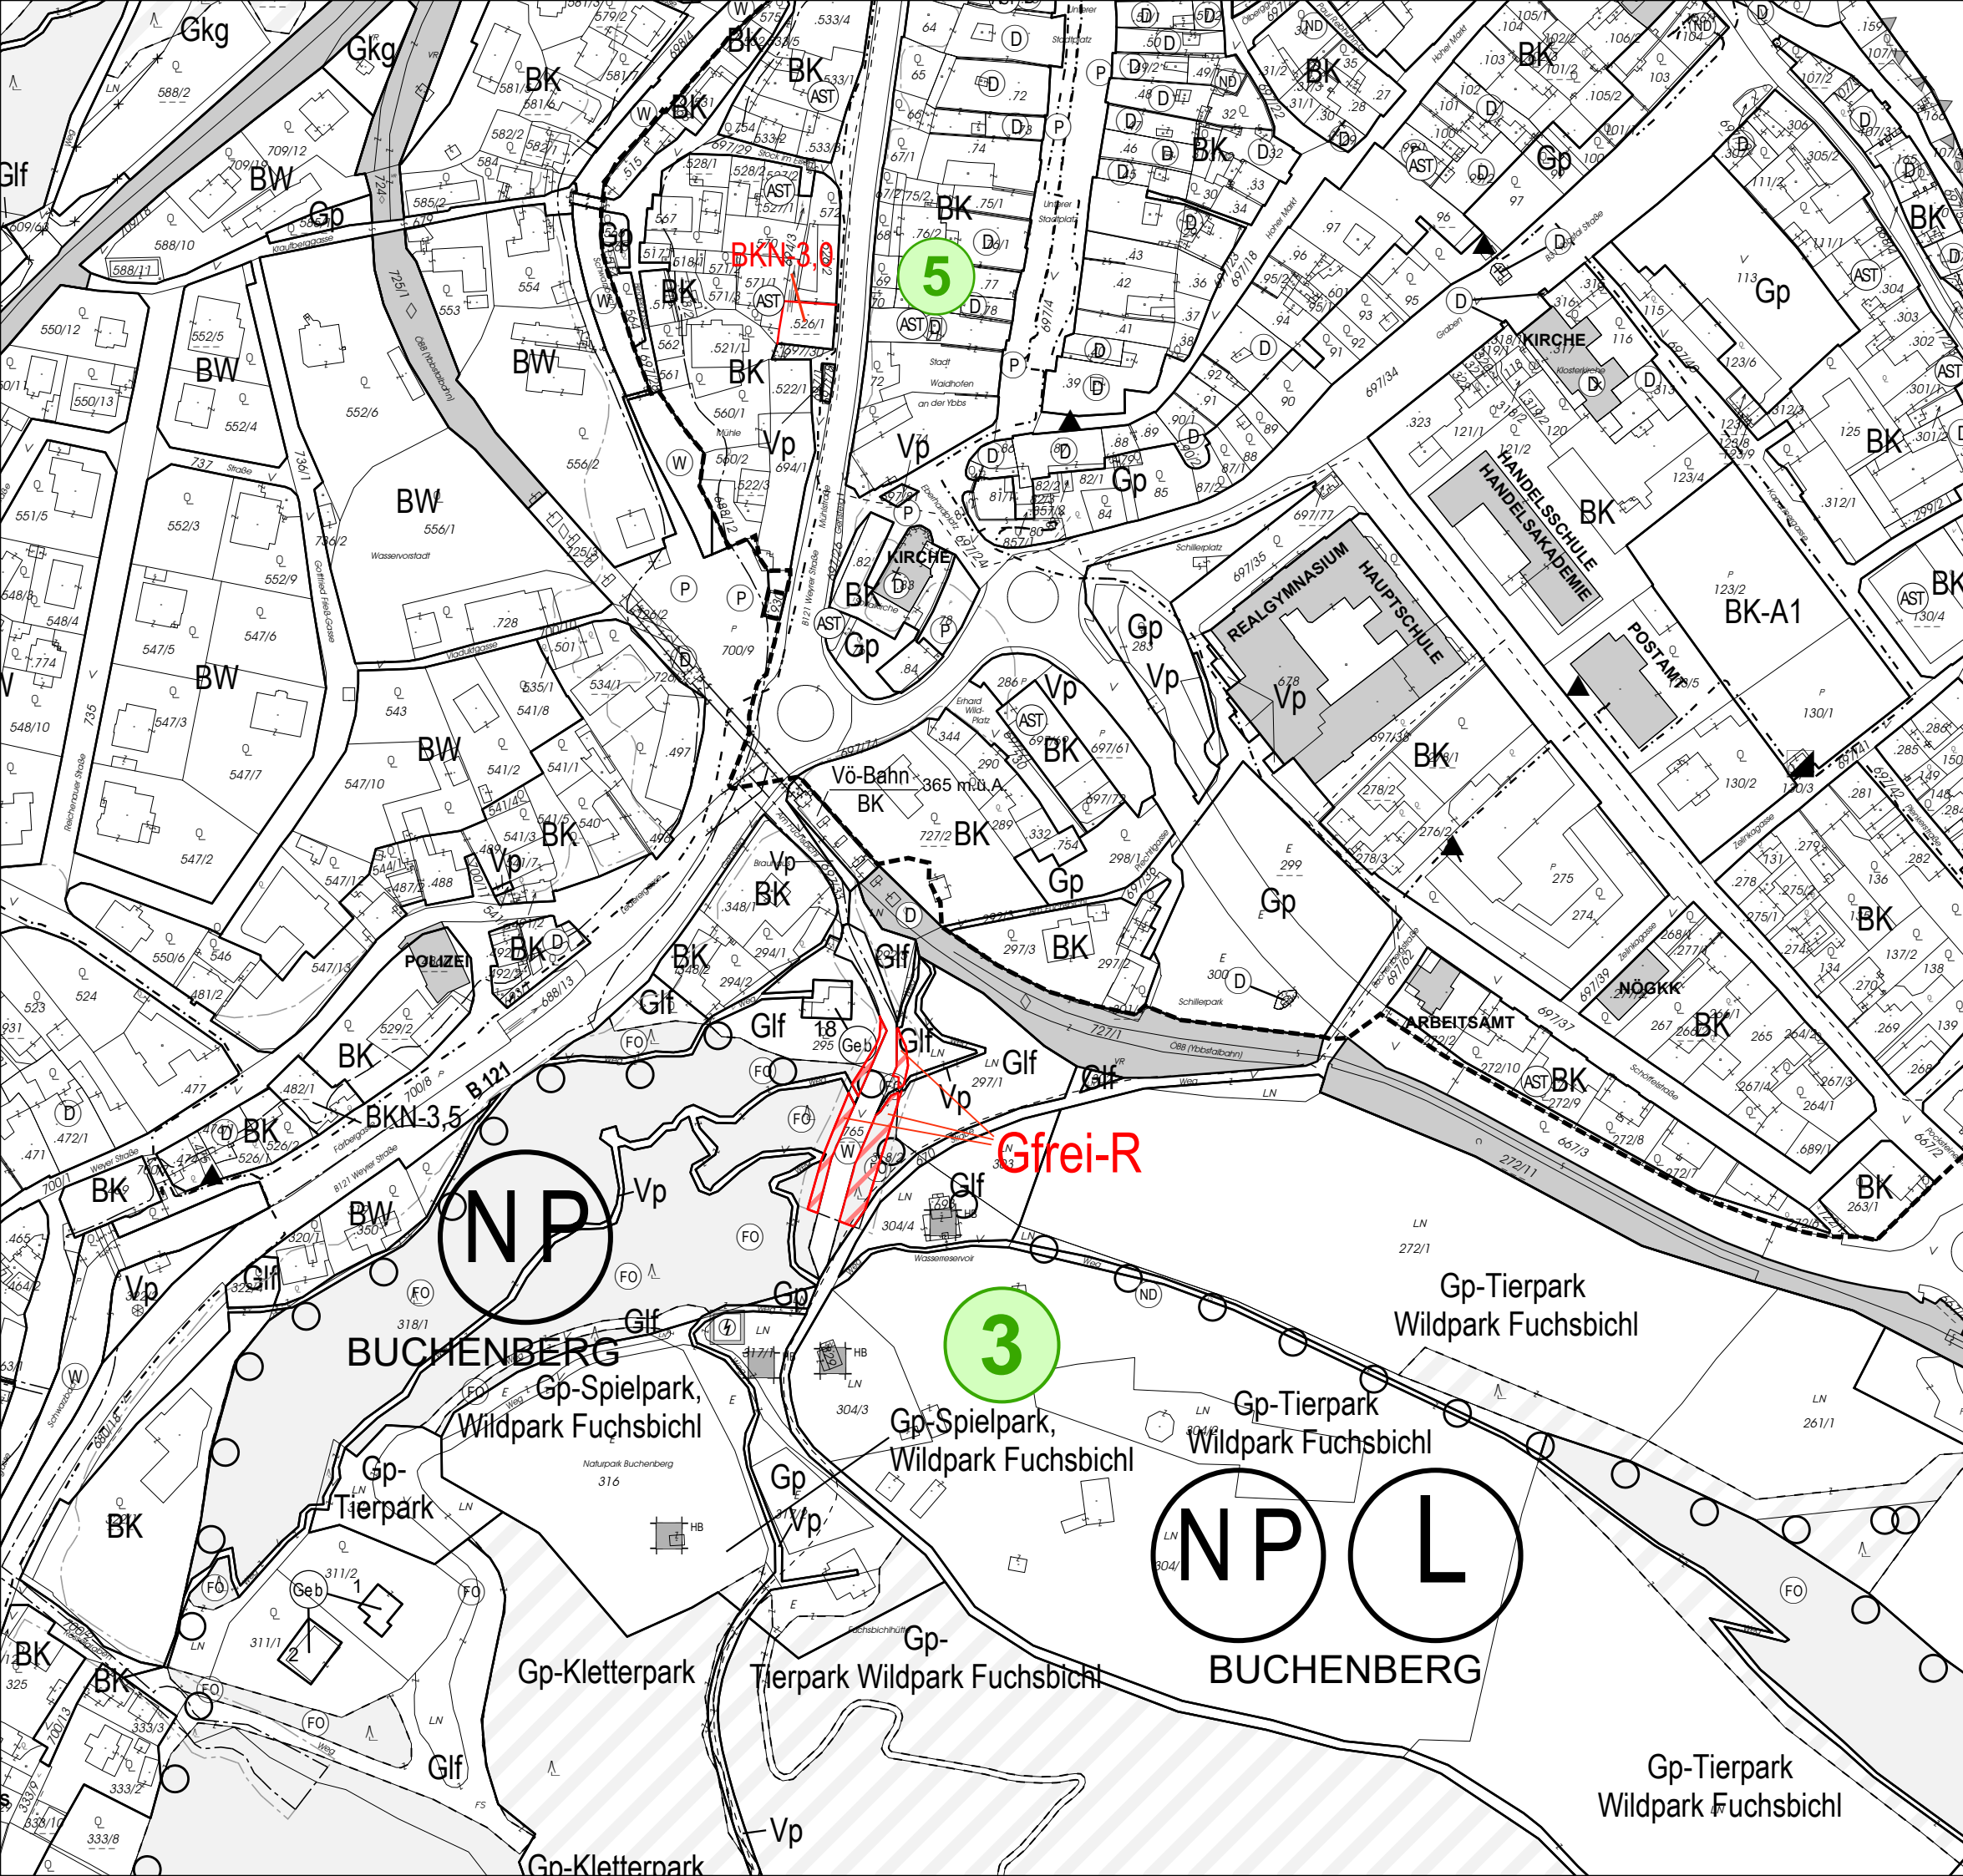


FLÄCHENWIDMUNGSPLAN DER STADTGEMEINDE WAIDHOFEN/YBBS

ABÄNDERUNG - ENTWURF

PL. NR.: 3032/ F.A. 5.
24.11.2025

Ausschnitt aus Teilgebiet 10.6.)

Beilage C zum Sitzungsbogen
WY-GB2-1-0002-2025-57

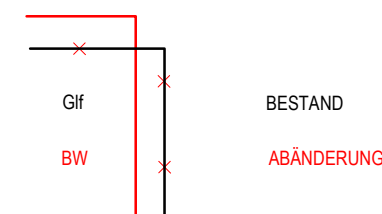

HIERAUF BEZIEHT SICH DIE VERORDNUNG
DES GEMEINDERATES VOM

AUFLAGEFRIST:

KUNDGEMACHT:

DER BÜRGERMEISTER:

DER PLANVERFASSER:



schedlmayer | raumplanung

Schedlmayer Raumplanung ZT GmbH
GF Dipl.-Ing. Herfried Schedlmayer
Ingenieurkonsultent für Raumplanung und Raumordnung
Staatlich befugter und beiedeter Ziviltechniker

A-3382 Loosdorf · Parkstraße 5
Telefon: 02754/68.03
e-mail: office@raumordnung.at
www.raumordnung.at

AMT DER NÖ-LANDESREGIERUNG: