



# Teilbebauungsplan der Statutarstadt Waidhofen an der Ybbs


St. Georgen **Abänderung**

Plan Nr.: 2911/TBPA.1.

Stand: 28.04.2026

Beilage C1 zum Sitzungsbogen  
WY-GB2-1-0032-2026-02

Auflagefrist:

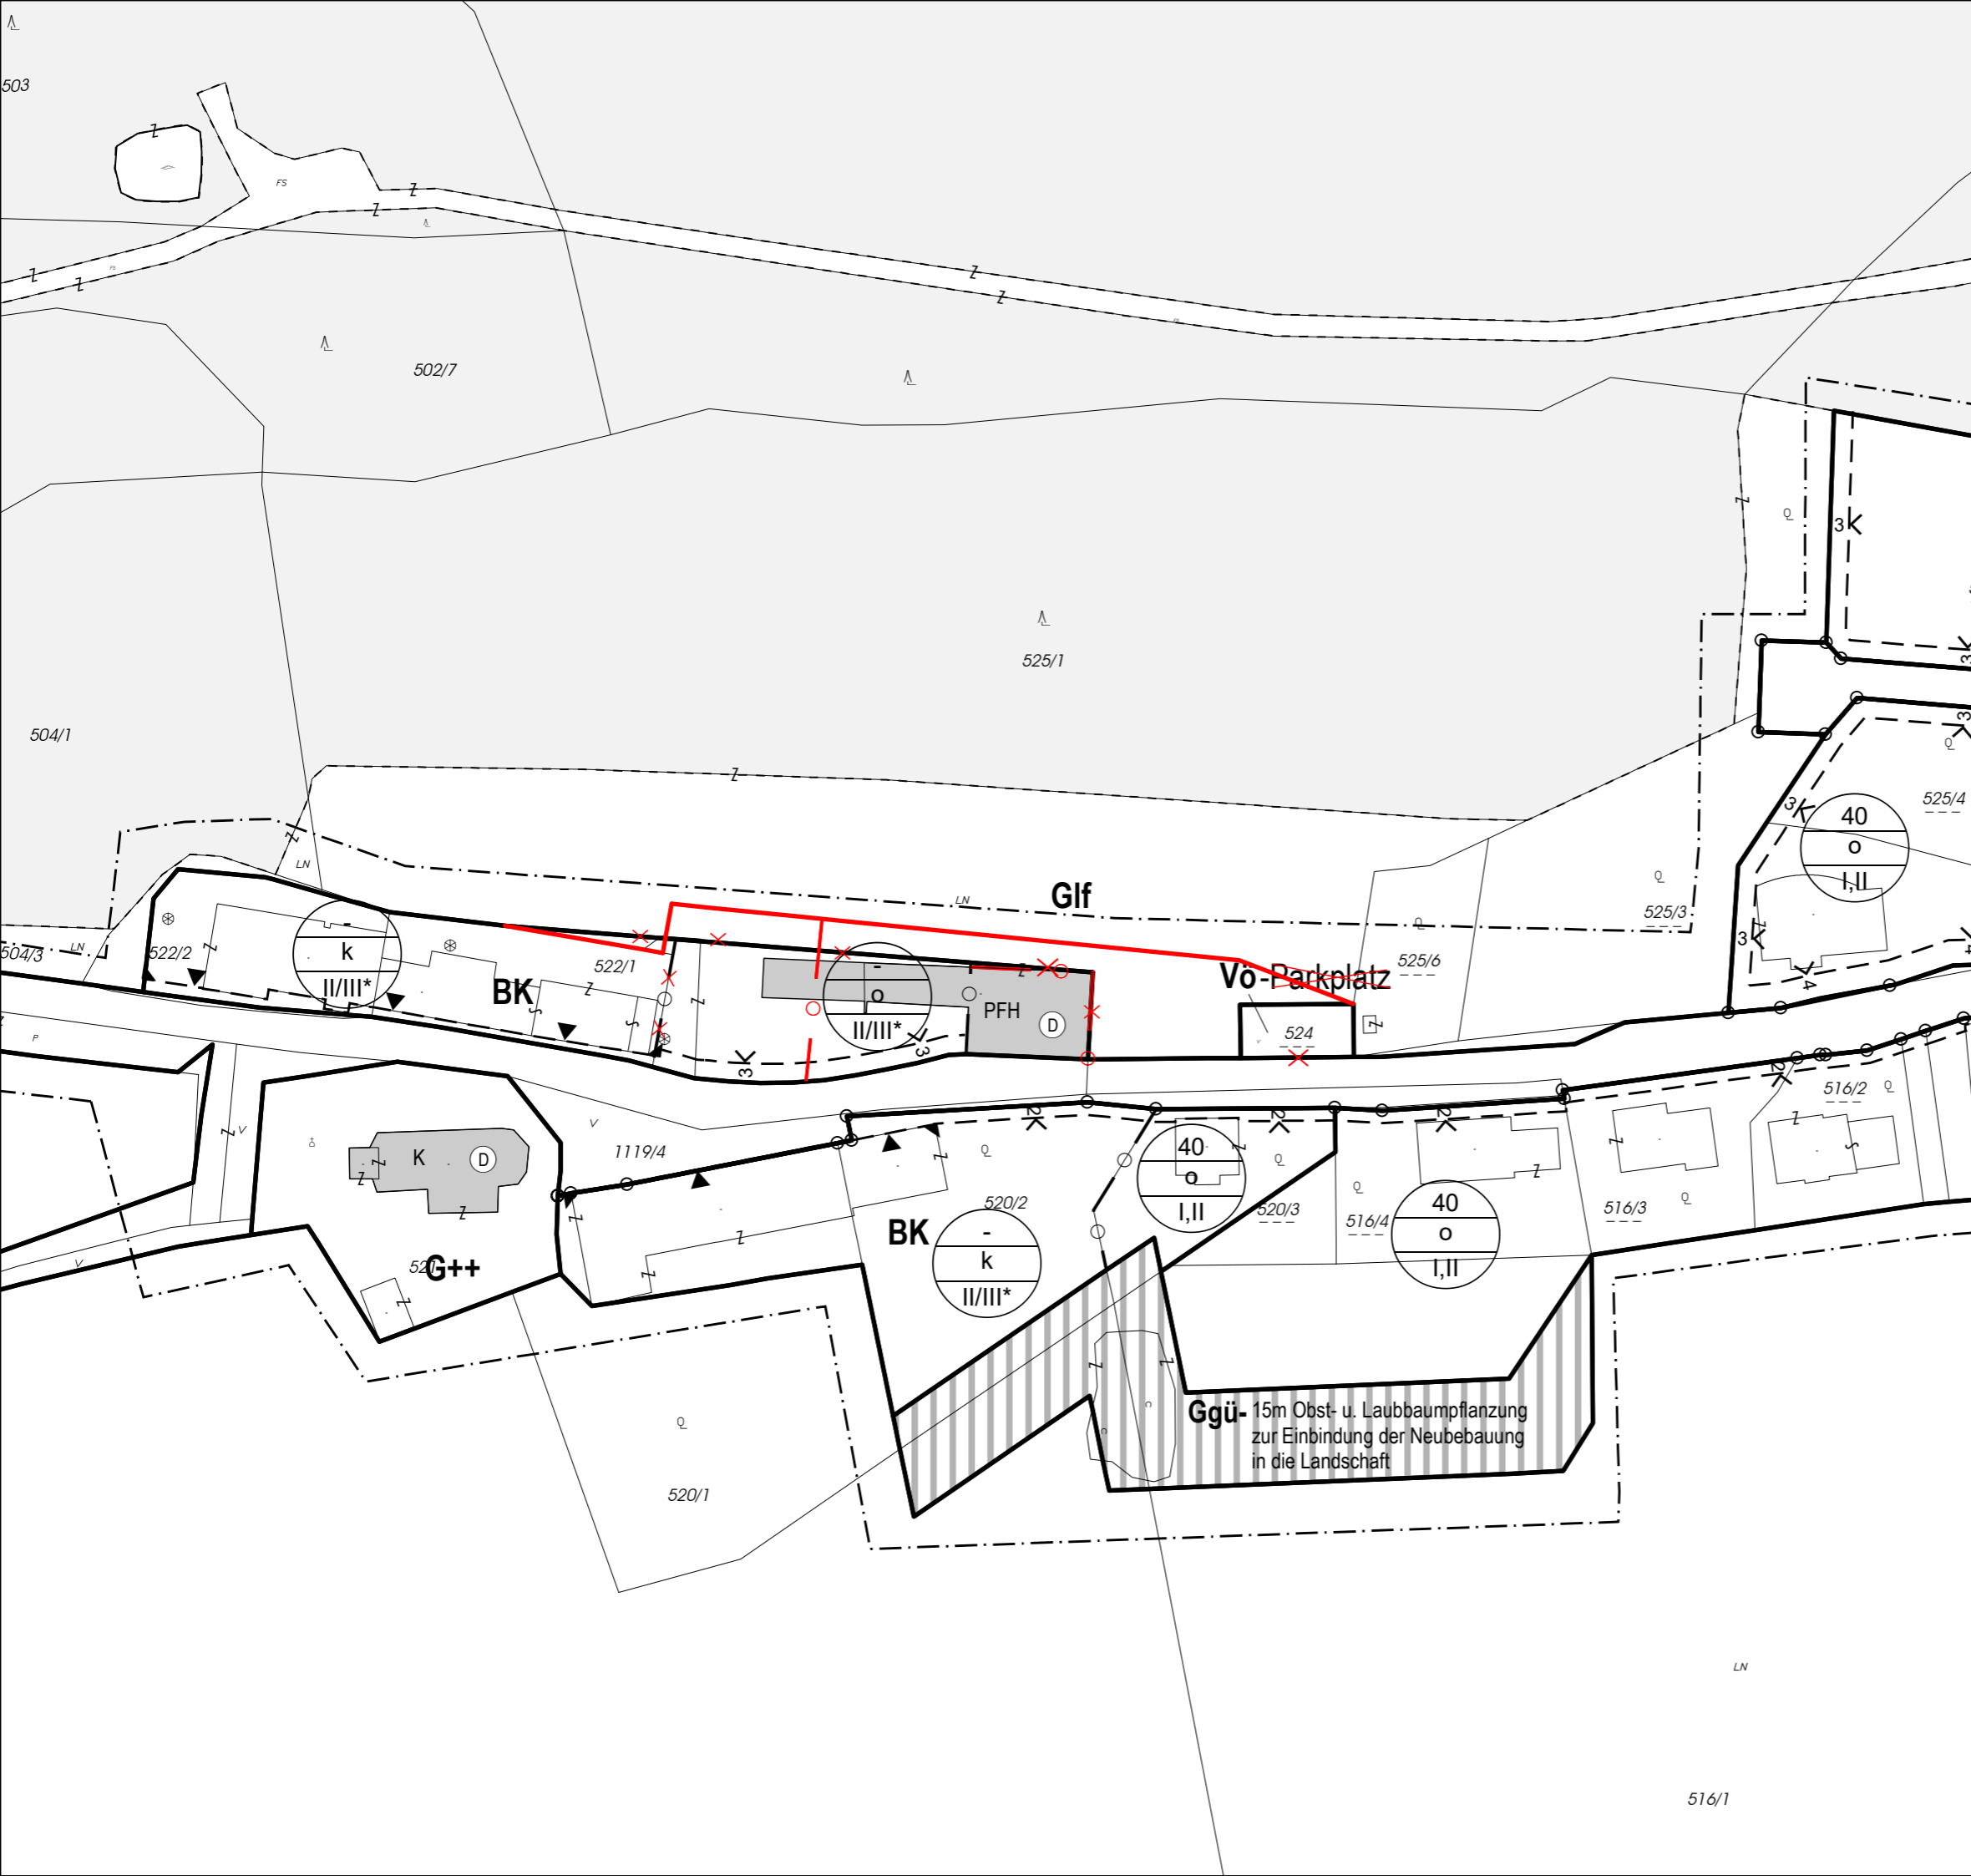

Planverfasser:



**schedlmayer** | raumplanung



Schedlmayer Raumplanung ZT GmbH  
GF Dipl.-Ing. Herfried Schedlmayer  
Ingenieurkonsultent für Raumplanung und Raumordnung  
Staatlich befugter und beeideter Ziviltechniker

A-3382 Loosdorf · Parkstraße 5  
Telefon: 02754/6803  
e-mail: office@raumordnung.at  
www.raumordnung.at

516/1