


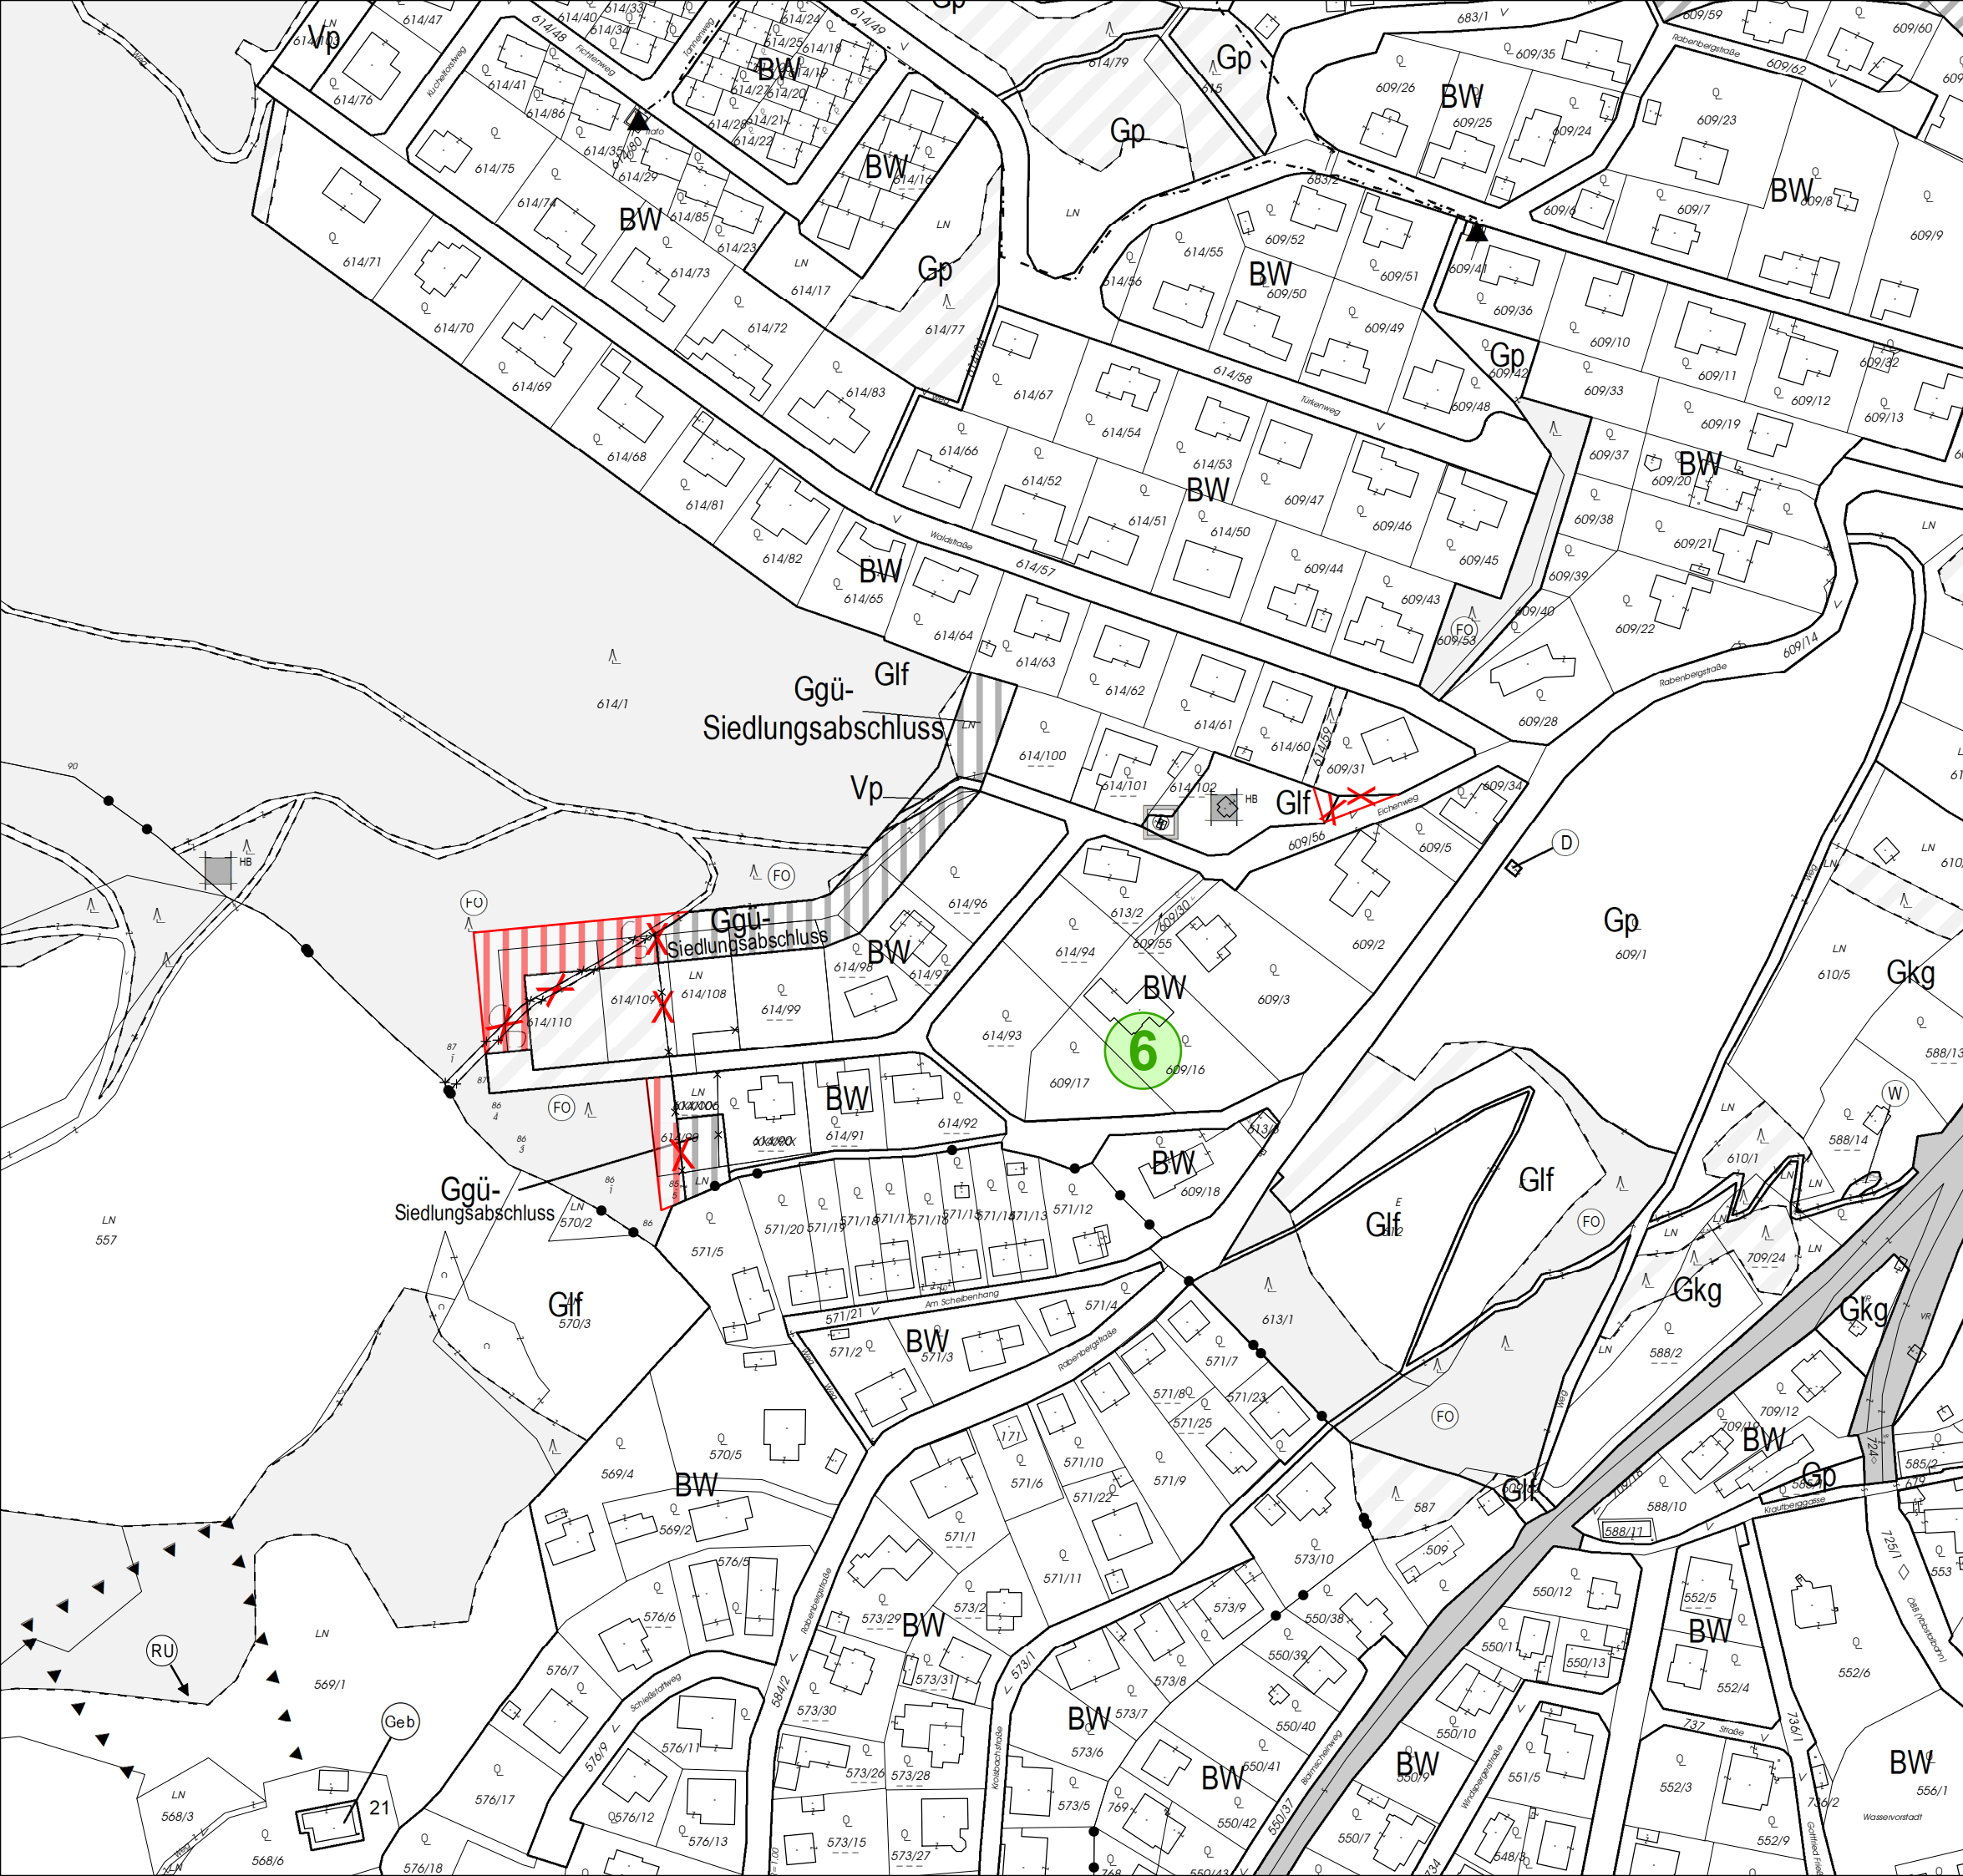


FLÄCHENWIDMUNGSPLAN DER STADTGEMEINDE Waidhofen/Ybbs

ABÄNDERUNG - ENTWURF

PL. NR.: 2546/ F.A. 6.
23.11.2021

(Ausschnitt aus Teilgebiet 10.2.)

Beilage C zum Sitzungsbogen
GBII-T/FI-1/3110-2021 vom 26.11.2021

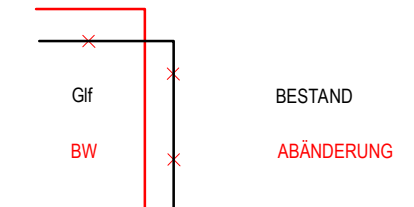

HIERAUF BEZIEHT SICH DIE VERORDNUNG
DES GEMEINDERATES VOM

AUFLAGEFRIST:

KUNDGEMACHT:

DER BÜRGERMEISTER:

DER PLANVERFASSER:



Schedlmayer Raumplanung ZT GmbH
GF Dipl.-Ing. Herfried Schedlmayer
Ingenieurkonsult für Raumplanung und Raumordnung
Staatlich befugter und beideter Ziviltechniker

A-3382 Loosdorf · Parkstraße 5
Telefon: 02754/6803 · Fax: 02754/6803-4
e-mail: office@raumordnung.at
www.raumordnung.at

AMT DER NÖ-LANDESREGIERUNG: