


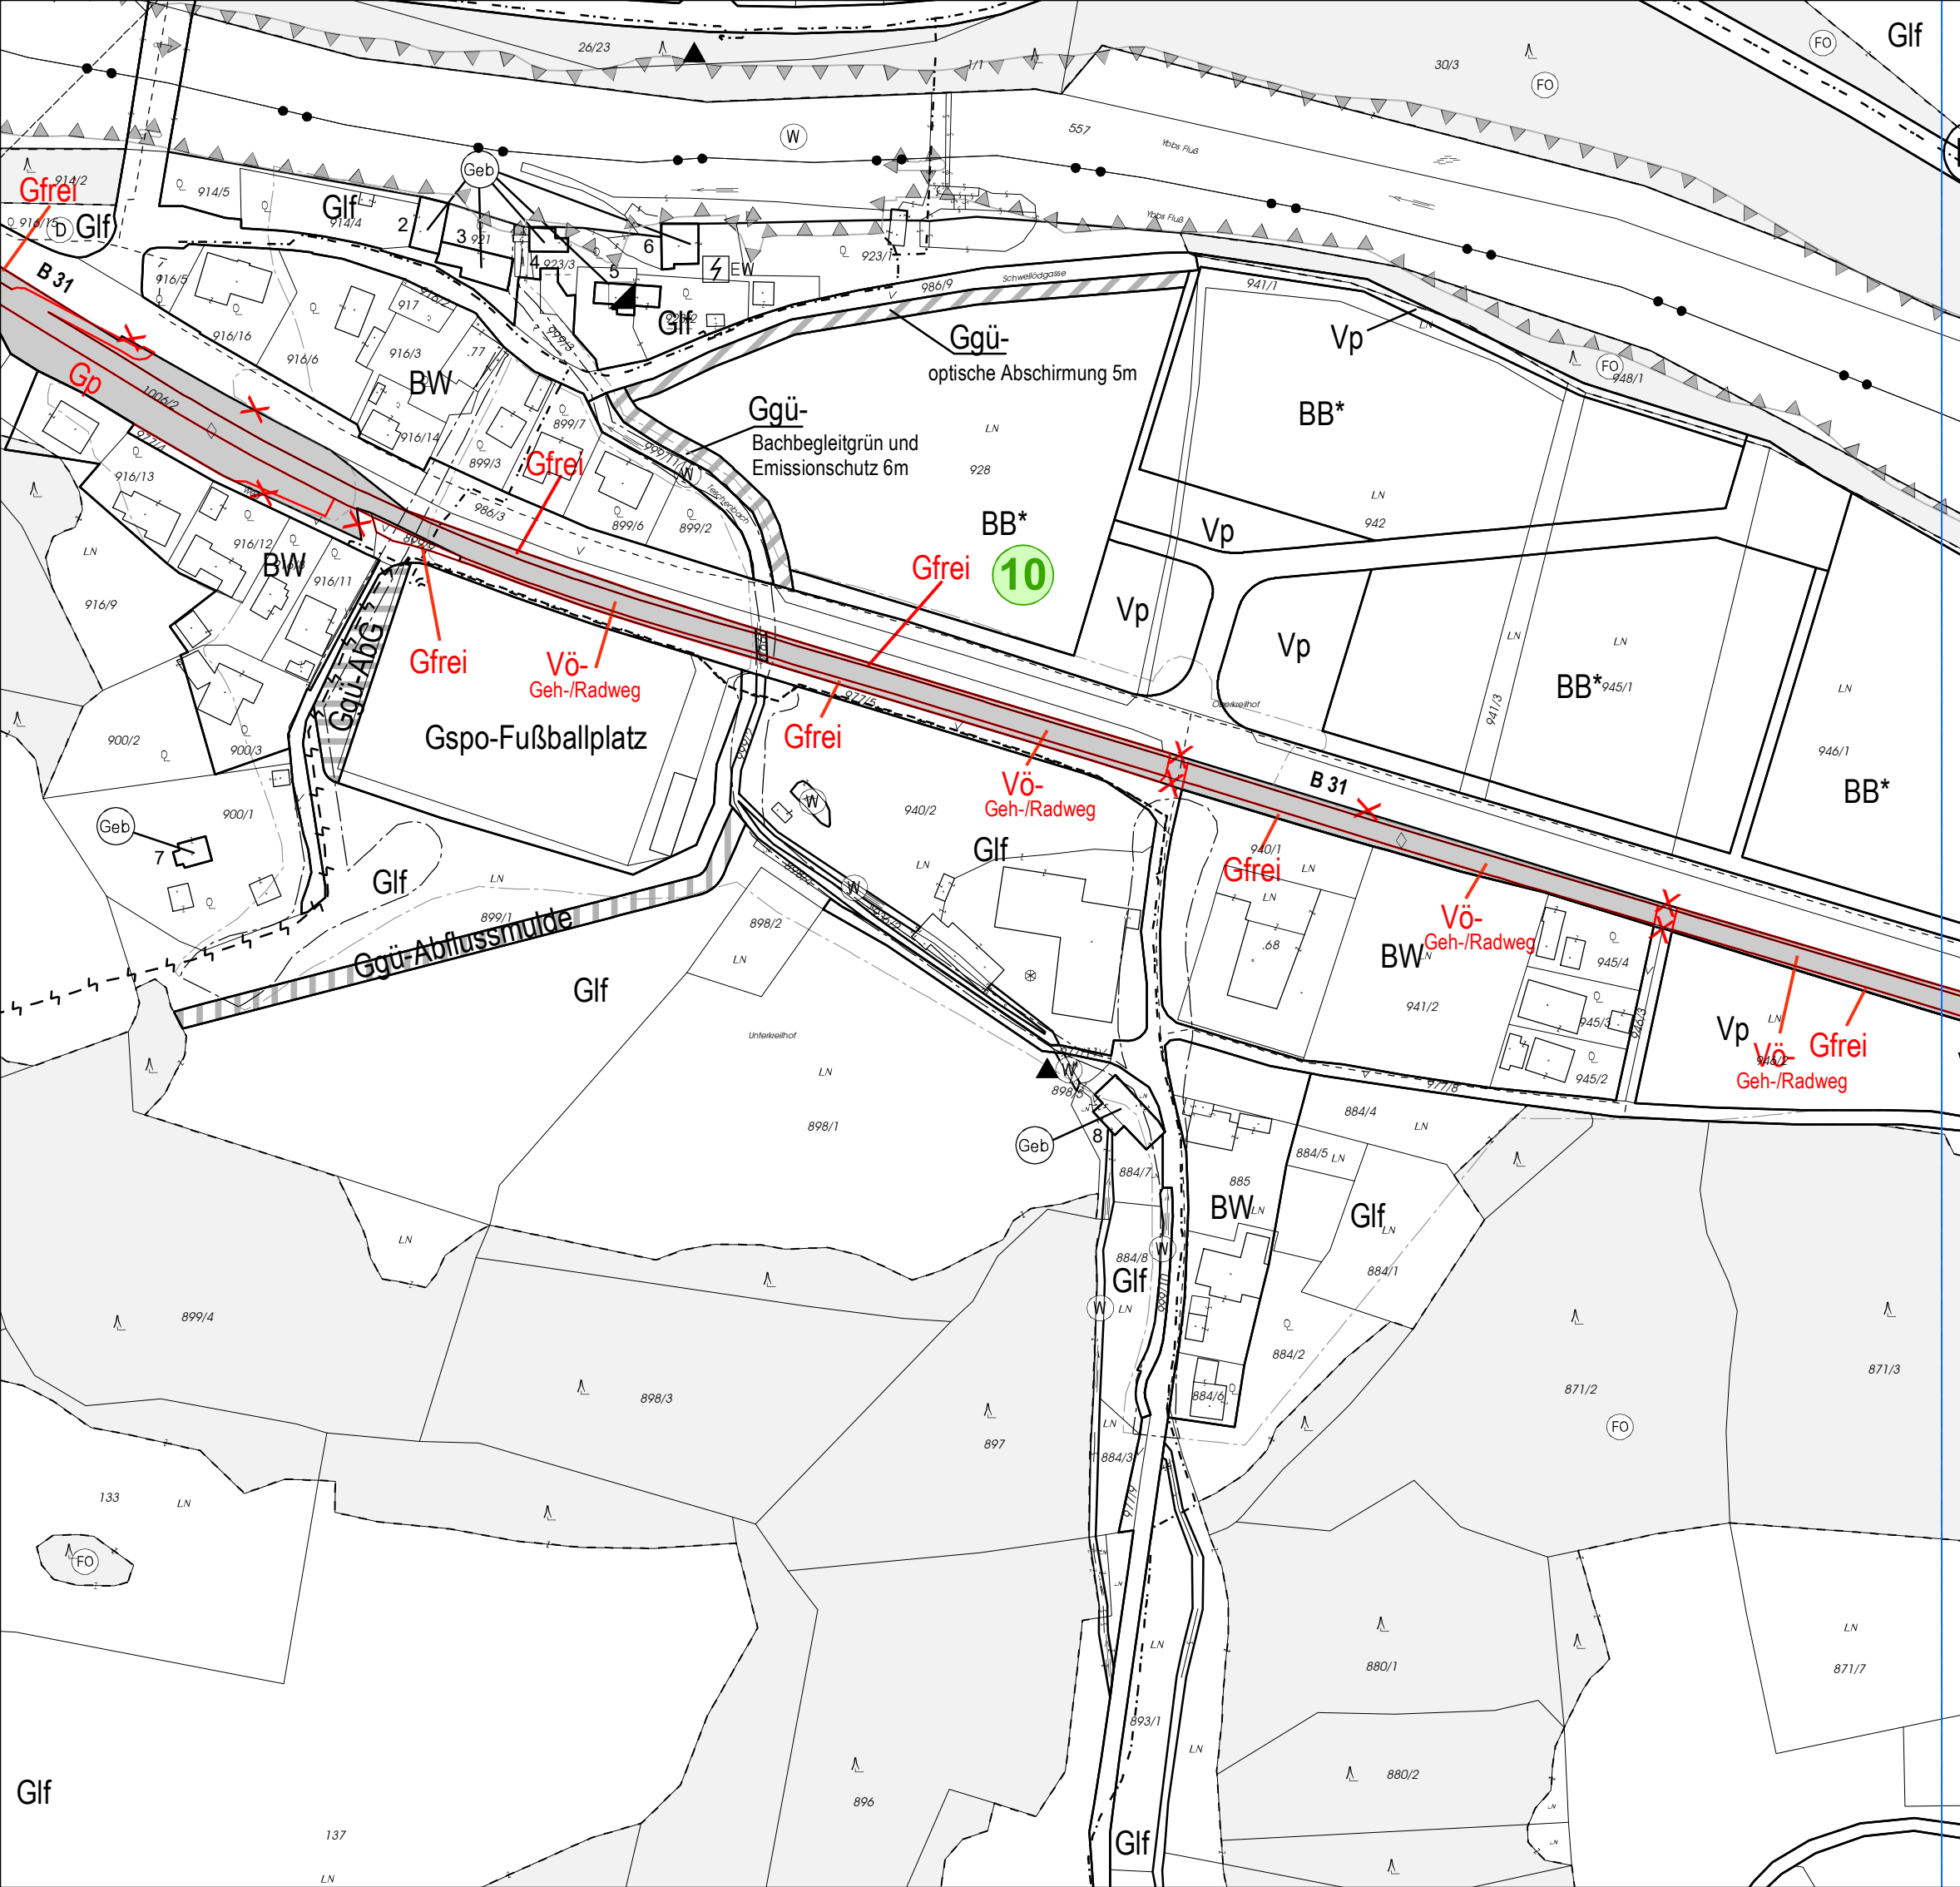


FLÄCHENWIDMUNGSPLAN
DER
STADTGEMEINDE
WAIDHOFEN/YBBS

ABÄNDERUNG - ENTWURF

PL. NR.: 2665/ F.A.10.2.
24.11.2022

(Ausschnitt aus Teilgebiet 10.12)

Beilage C 2 zum Sitzungsbogen
WY-GB2-1-0032-2022- 52

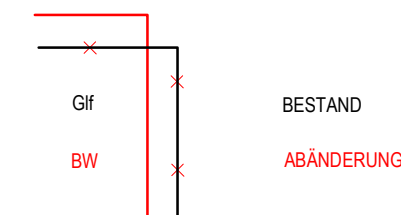

HIERAUF BEZIEHT SICH DIE VERORDNUNG
DES GEMEINDERATES VOM

AUFLAGEFRIST:

KUNDGEMACHT:

DER BÜRGERMEISTER:

DER PLANVERFASSER:



schedlmayer | raumplanung



Schedlmayer Raumplanung ZT GmbH
GF Dipl.-Ing. Herrfrid Schedlmayer
Ingenieurkonsultent für Raumplanung und Raumordnung
Staatlich befugter und beideter Ziviltechniker

A-3382 Loosdorf · Parkstraße 5
Telefon: 02754/6803 · Fax: 02754/6803-4
e-mail: office@raumordnung.at
www.raumordnung.at

AMT DER NÖ-LANDESREGIERUNG: