


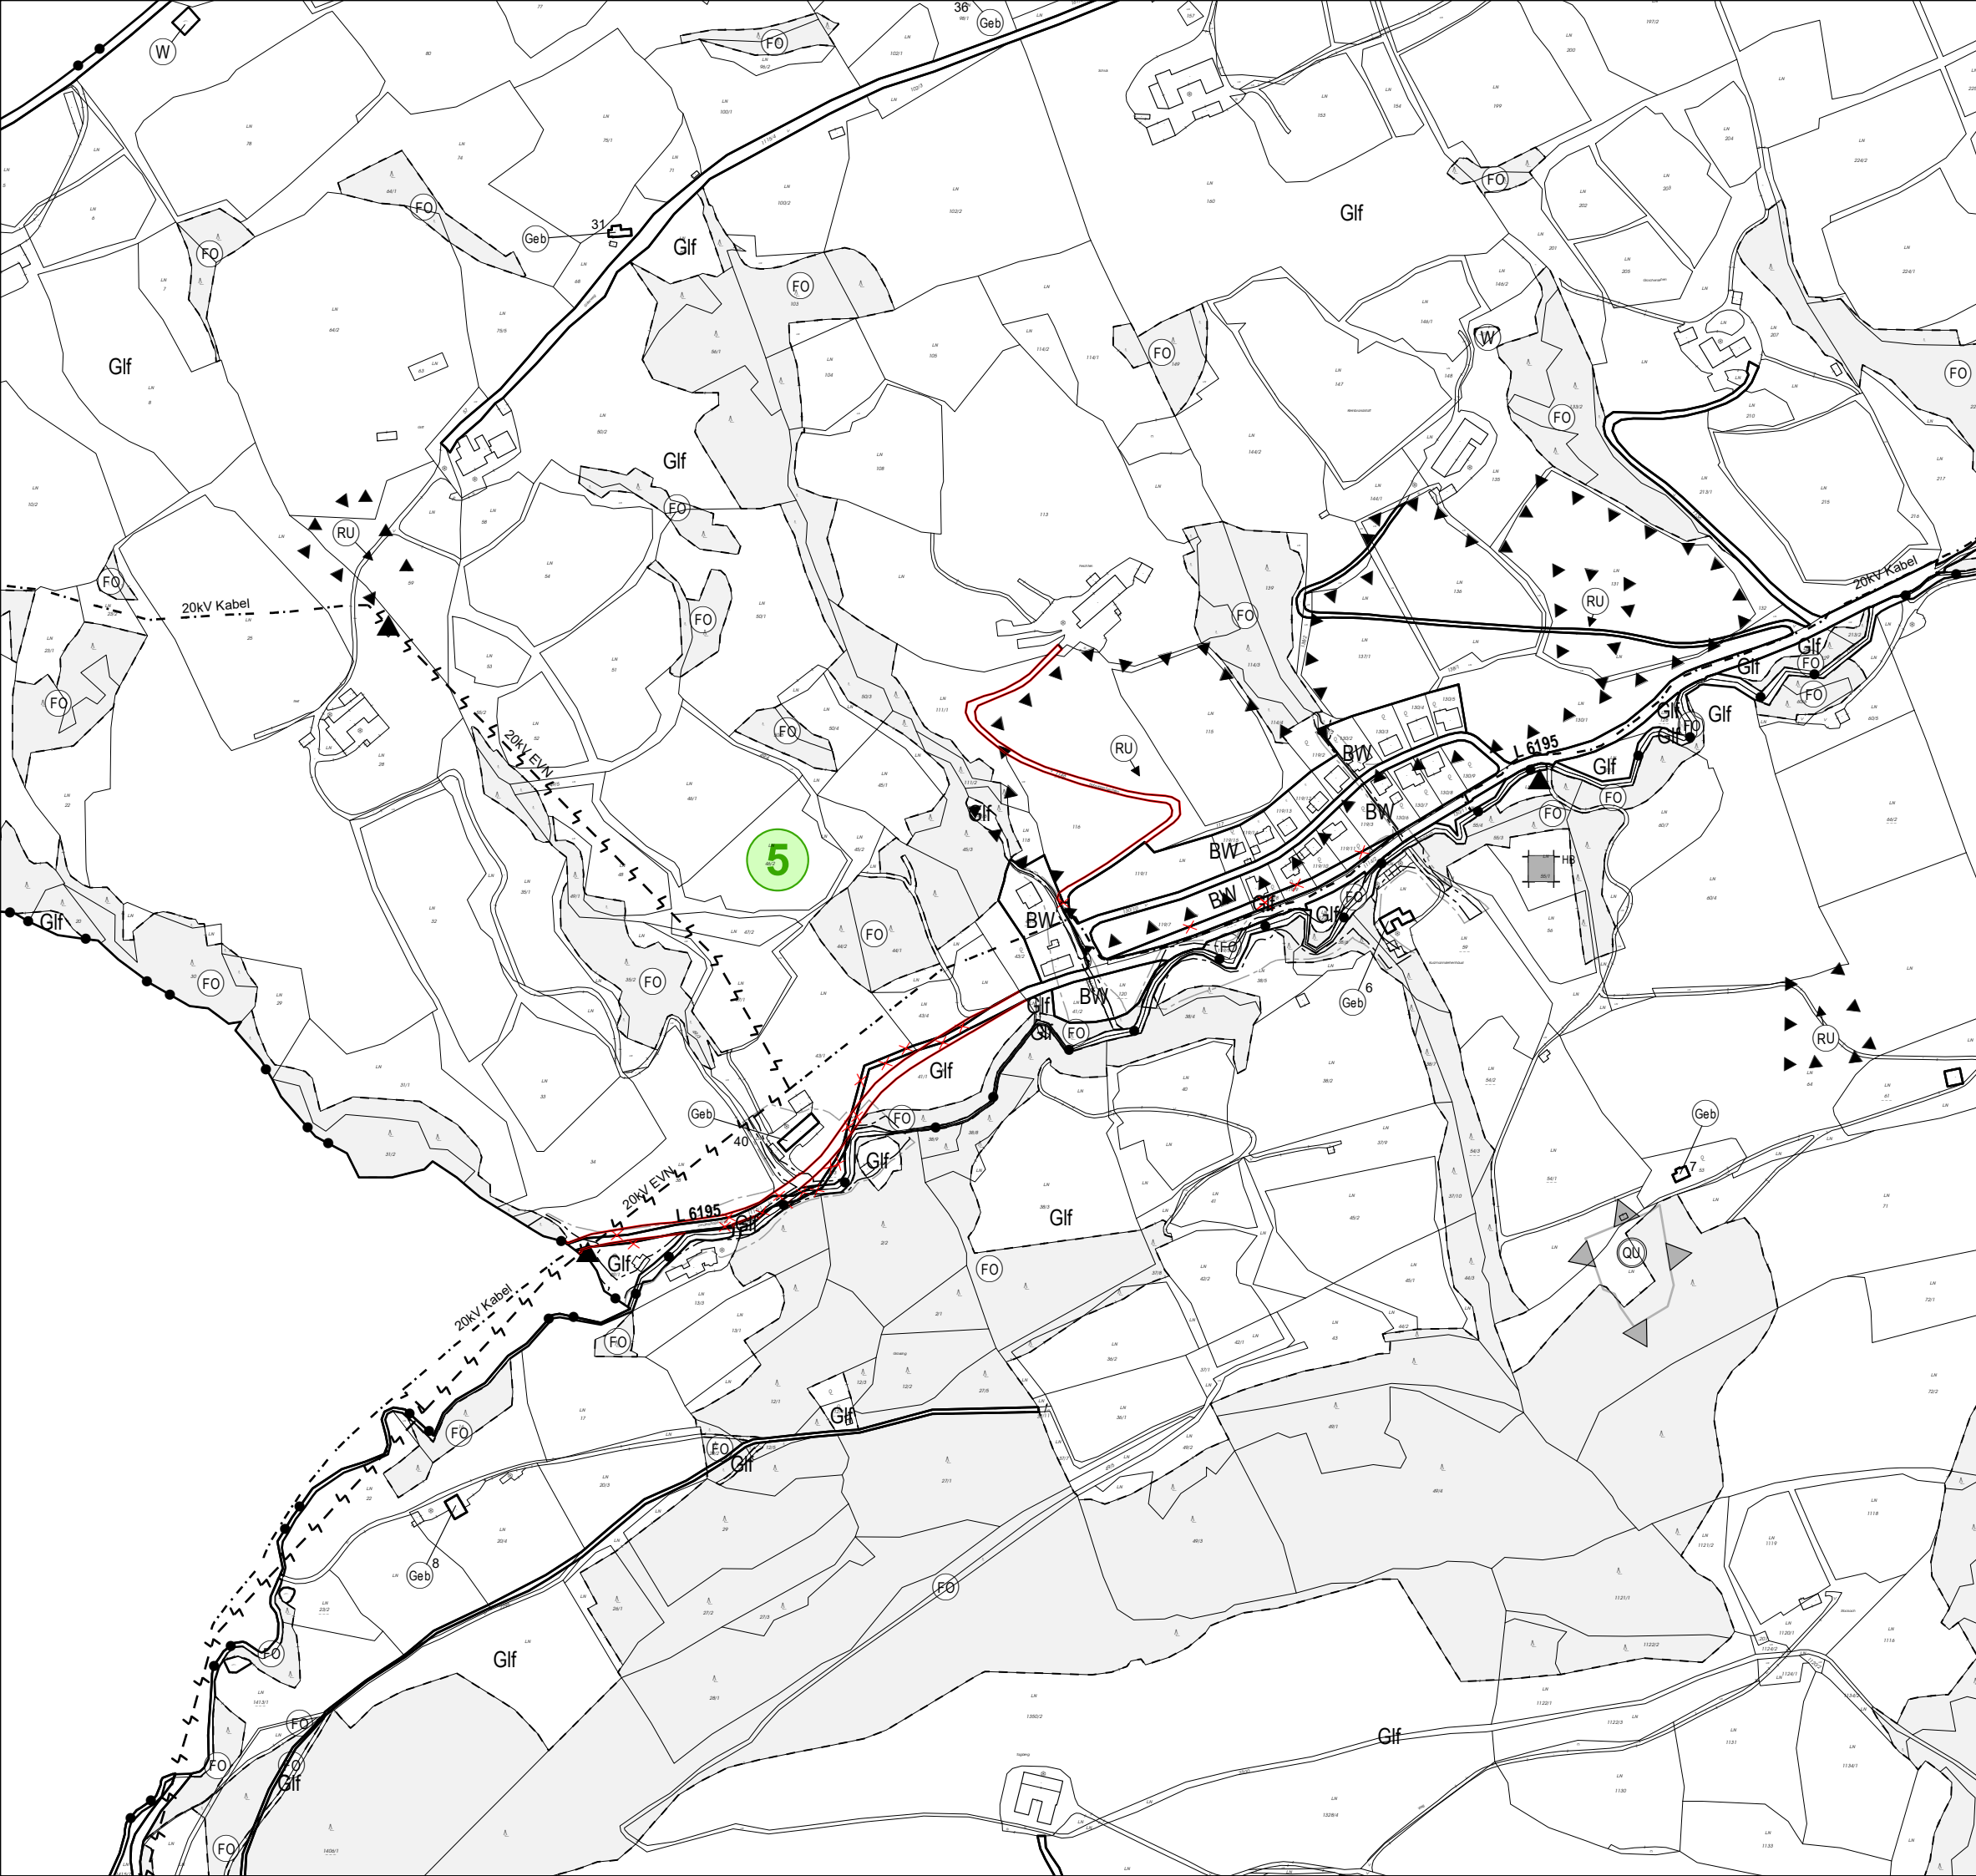

# FLÄCHENWIDMUNGSPLAN DER STADTGEMEINDE WAIDHOFEN/YBBS

## ABÄNDERUNG - ENTWURF

PL. NR.: 2785/ F.A. 5.  
22.11.2023

Ausschnitt aus Teilgebiet 8

Beilage C zum Sitzungsbogen  
WY-GB2-1-0001-2023- 65



HIERAUF BEZIEHT SICH DIE VERORDNUNG  
DES GEMEINDERATES VOM

AUFLAGEFRIST:

KUNDGEMACHT:

DER BÜRGERMEISTER:

DER PLANVERFASSER:



**schedlmayer | raumplanung**



**Schedlmayer Raumplanung ZT GmbH**  
GF Dipl.-Ing. Herfried Schedlmayer  
Ingenieurkonsultent für Raumplanung und Raumordnung  
Staatlich befugter und beeideter Ziviltechniker

A-3382 Loosdorf · Parkstraße 5  
Telefon: 02754/6803 · Fax: 02754/6803-4  
e-mail: office@raumordnung.at  
www.raumordnung.at

AMT DER NÖ-LANDESREGIERUNG: