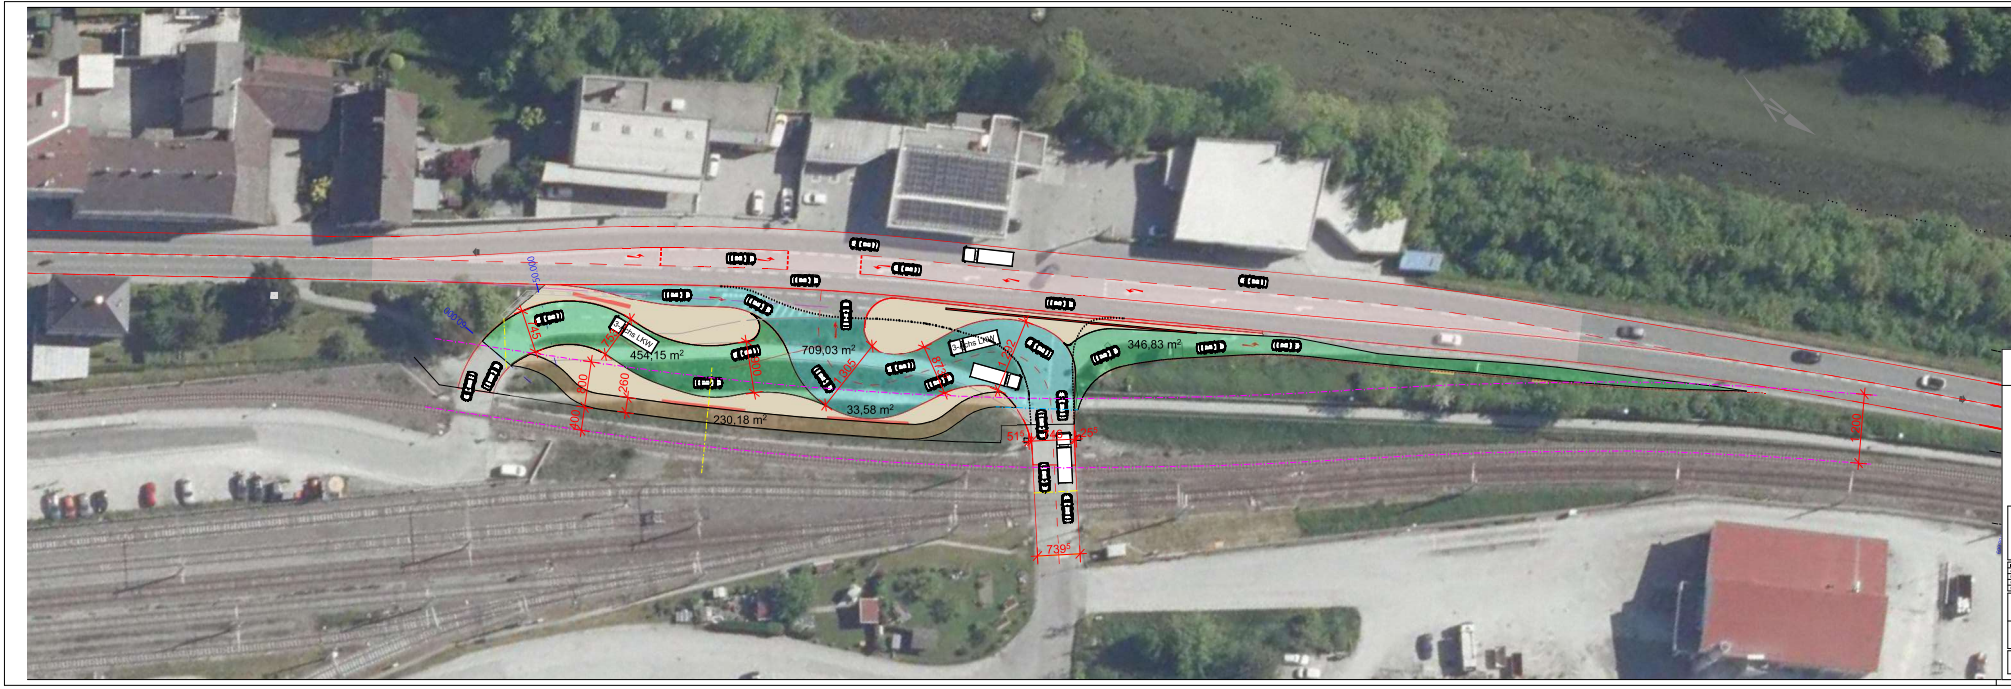

AMT DER NÖ - LANDESREGIERUNG
NÖ - STRASSENBAUABTEILUNG 6
Wagnerstraße 9, 3300 Amstetten; Tel. 02742/9005-6006
Fax. 02742/9005-6006/0011; E-Mail: post.stbaa6@noe.gv.at

B121

von km 23+450.000 bis km 23+750.000

KREUZUNG PATERTAL

2026

PLANINHALT:

LAGEPLAN
M1:200

ÄNDER	DATUM	ANDERUNG
1		
2		
3		
4		
5		

DI. Leopold Wöckinger GESAMTLEITUNG	Thomas Kremsleitner PROJEKTLEITUNG	GEOTECHNISCHE PROJEKTLEITUNG
Jürgen Steinbichler VERKEHRSTECHNIK	Christian König PLANUNG	

PLANUNGSTEILUNG	PLANUNGSTEIL	LEITUNG SPL.
TECHNIK	-	1.2